


SITUACE 1 : 250

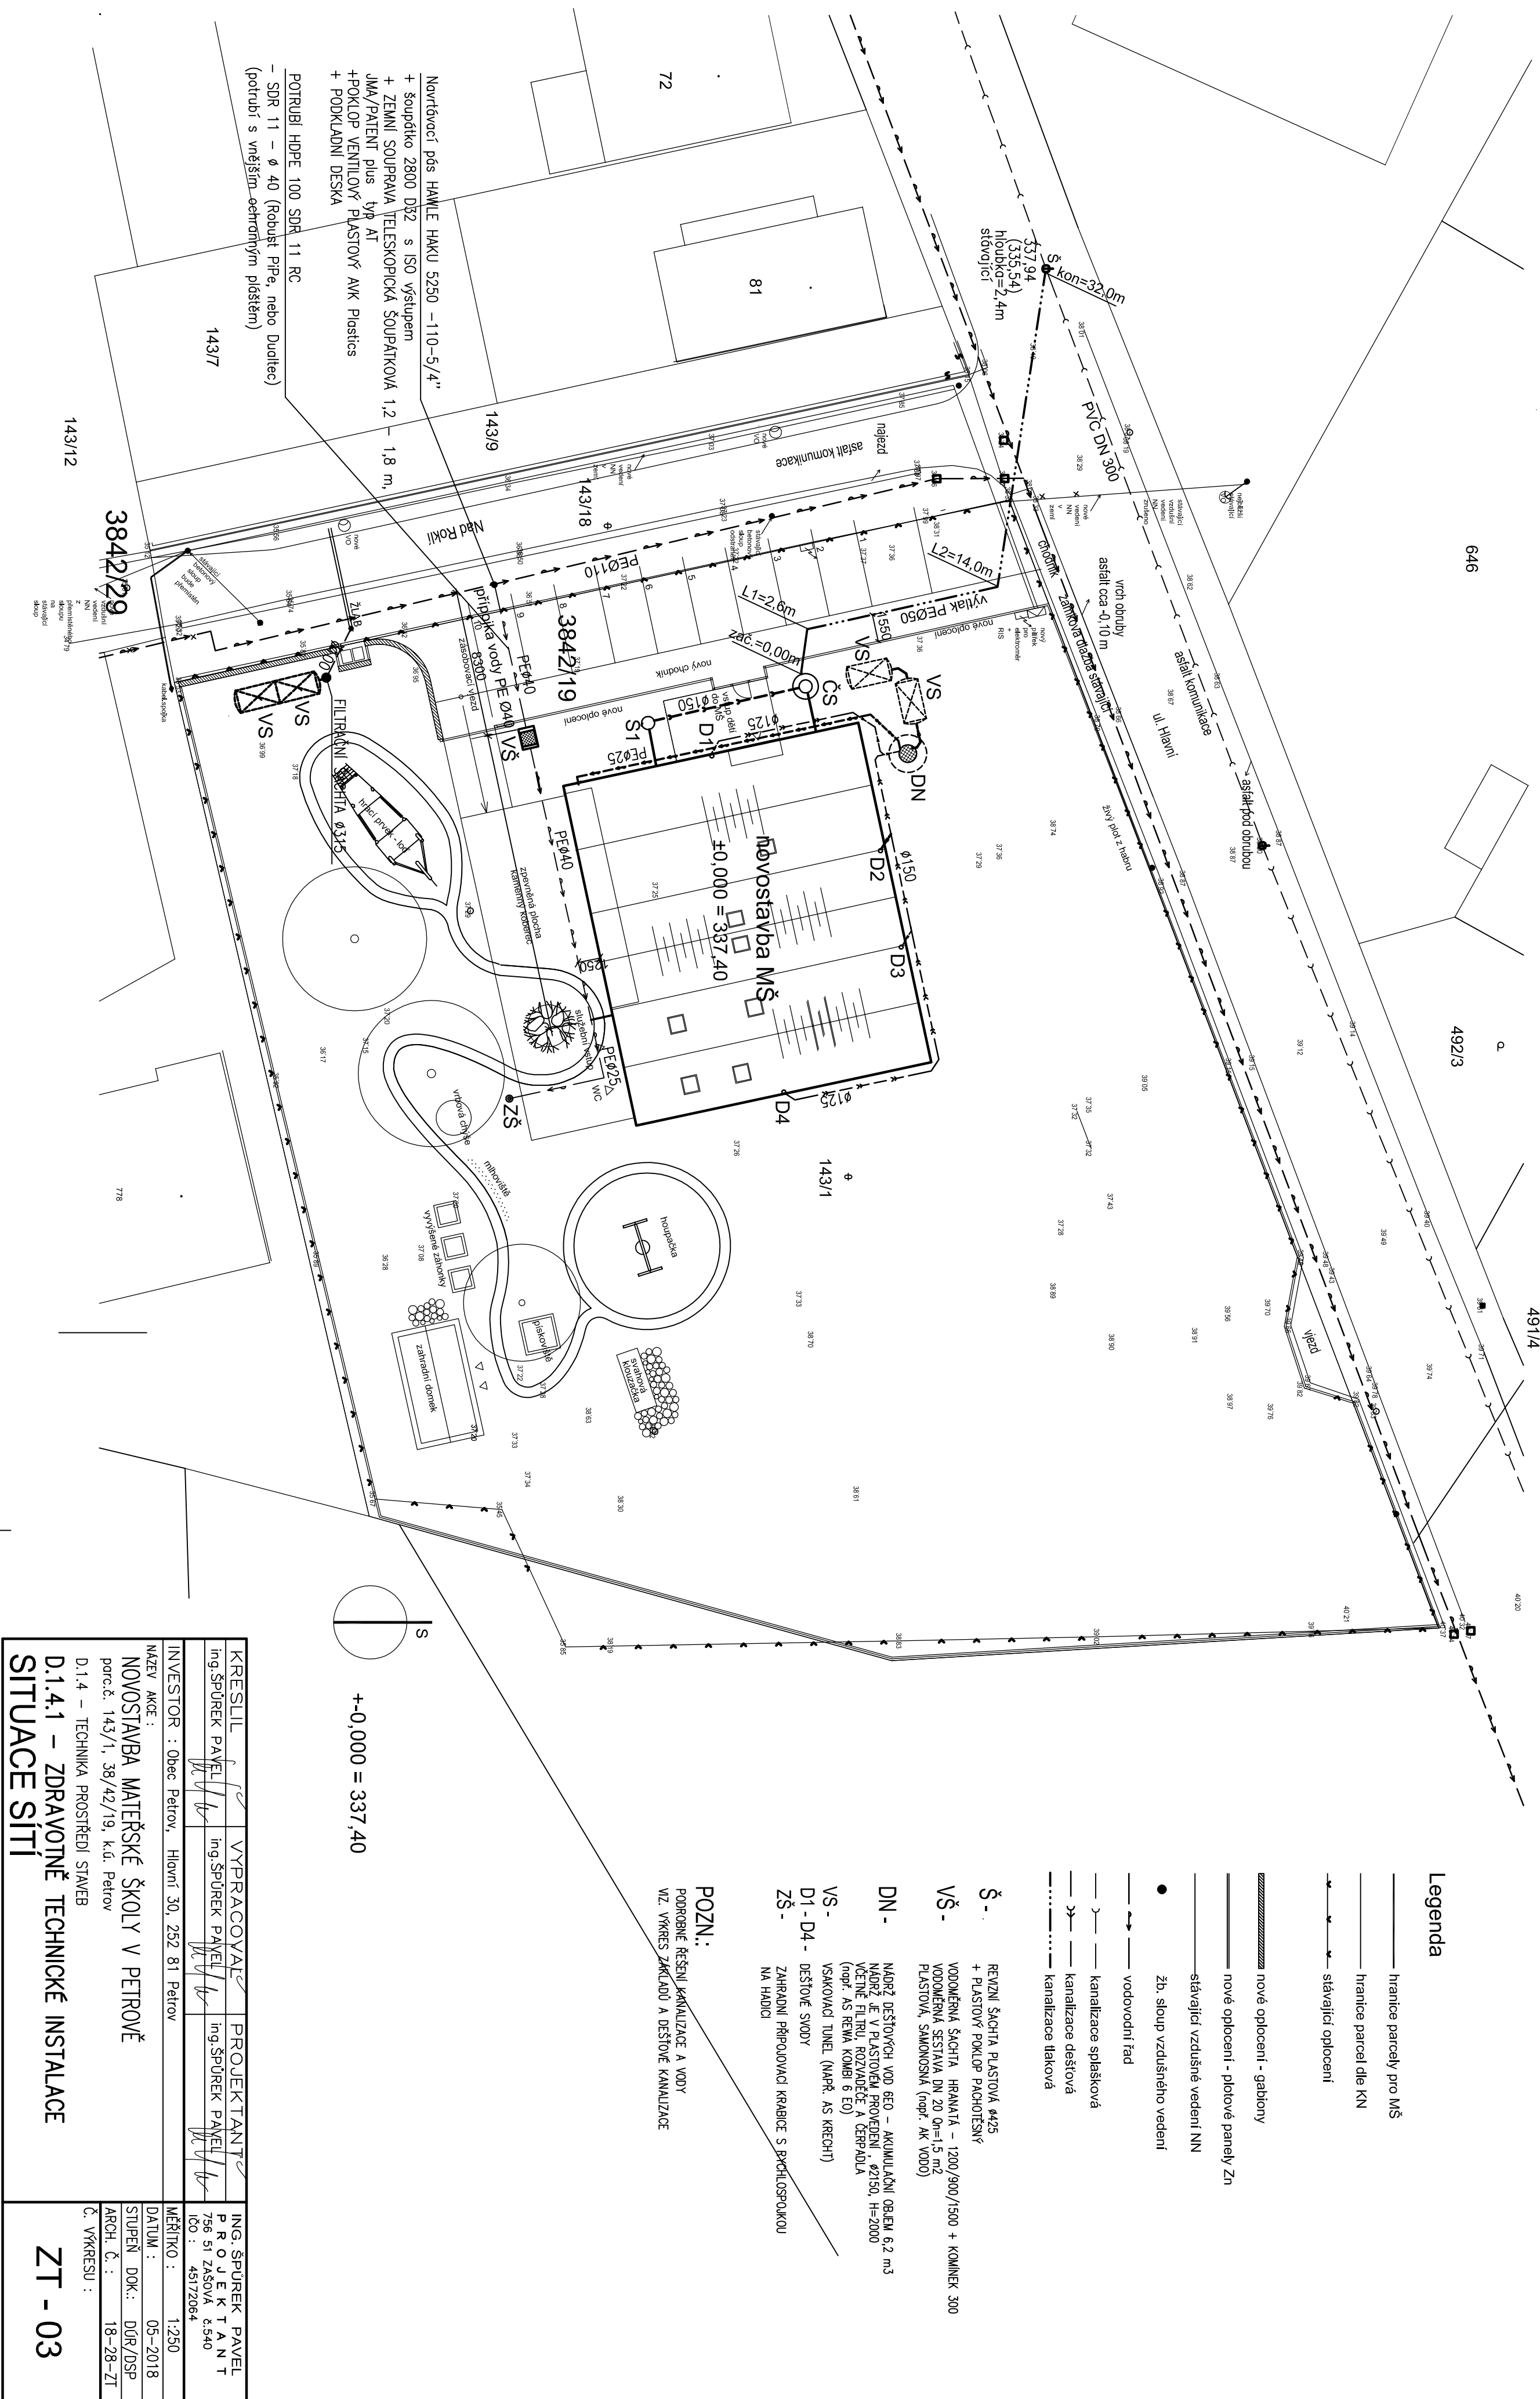

KRESLIL	VYPRACOVATEL	PROJEKTANT	ING. ŠPŮREK PAVEL
ing.ŠPŮREK PAVEL	ing.ŠPŮREK PAVEL	ing.ŠPŮREK PAVEL	PROJEKTANT 736 51 ZÁSOBY 6:540 ICO : 45172064
INVESTOR : Obec Petrov, Hlavní 30, 252 81 Petrov			MĚŘÍTKO : 1:250
NAZEV AKCE : NOVOSTAVBA MATEŘSKÉ ŠKOLY V PETROVĚ parc.č. 143/1, 38/42/19, k.ú. Petrov			DATUM : 05-2018
D.1.4 – TECHNICKÁ PROSTŘEDÍ STAVEB			STUPEŇ DOK.: D0R/DSP
D.1.4.1 – ZDRAVOTNĚ TECHNICKÉ INSTALACE			ARCH. Č. : 18-28-ZT
SITUACE SÍTÍ			Č. VÝKRESU : ZT - 03