


C.3a - KOORDINAČNÍ SITUAČNÍ VÝKRES - ČÁST A
M 1:500

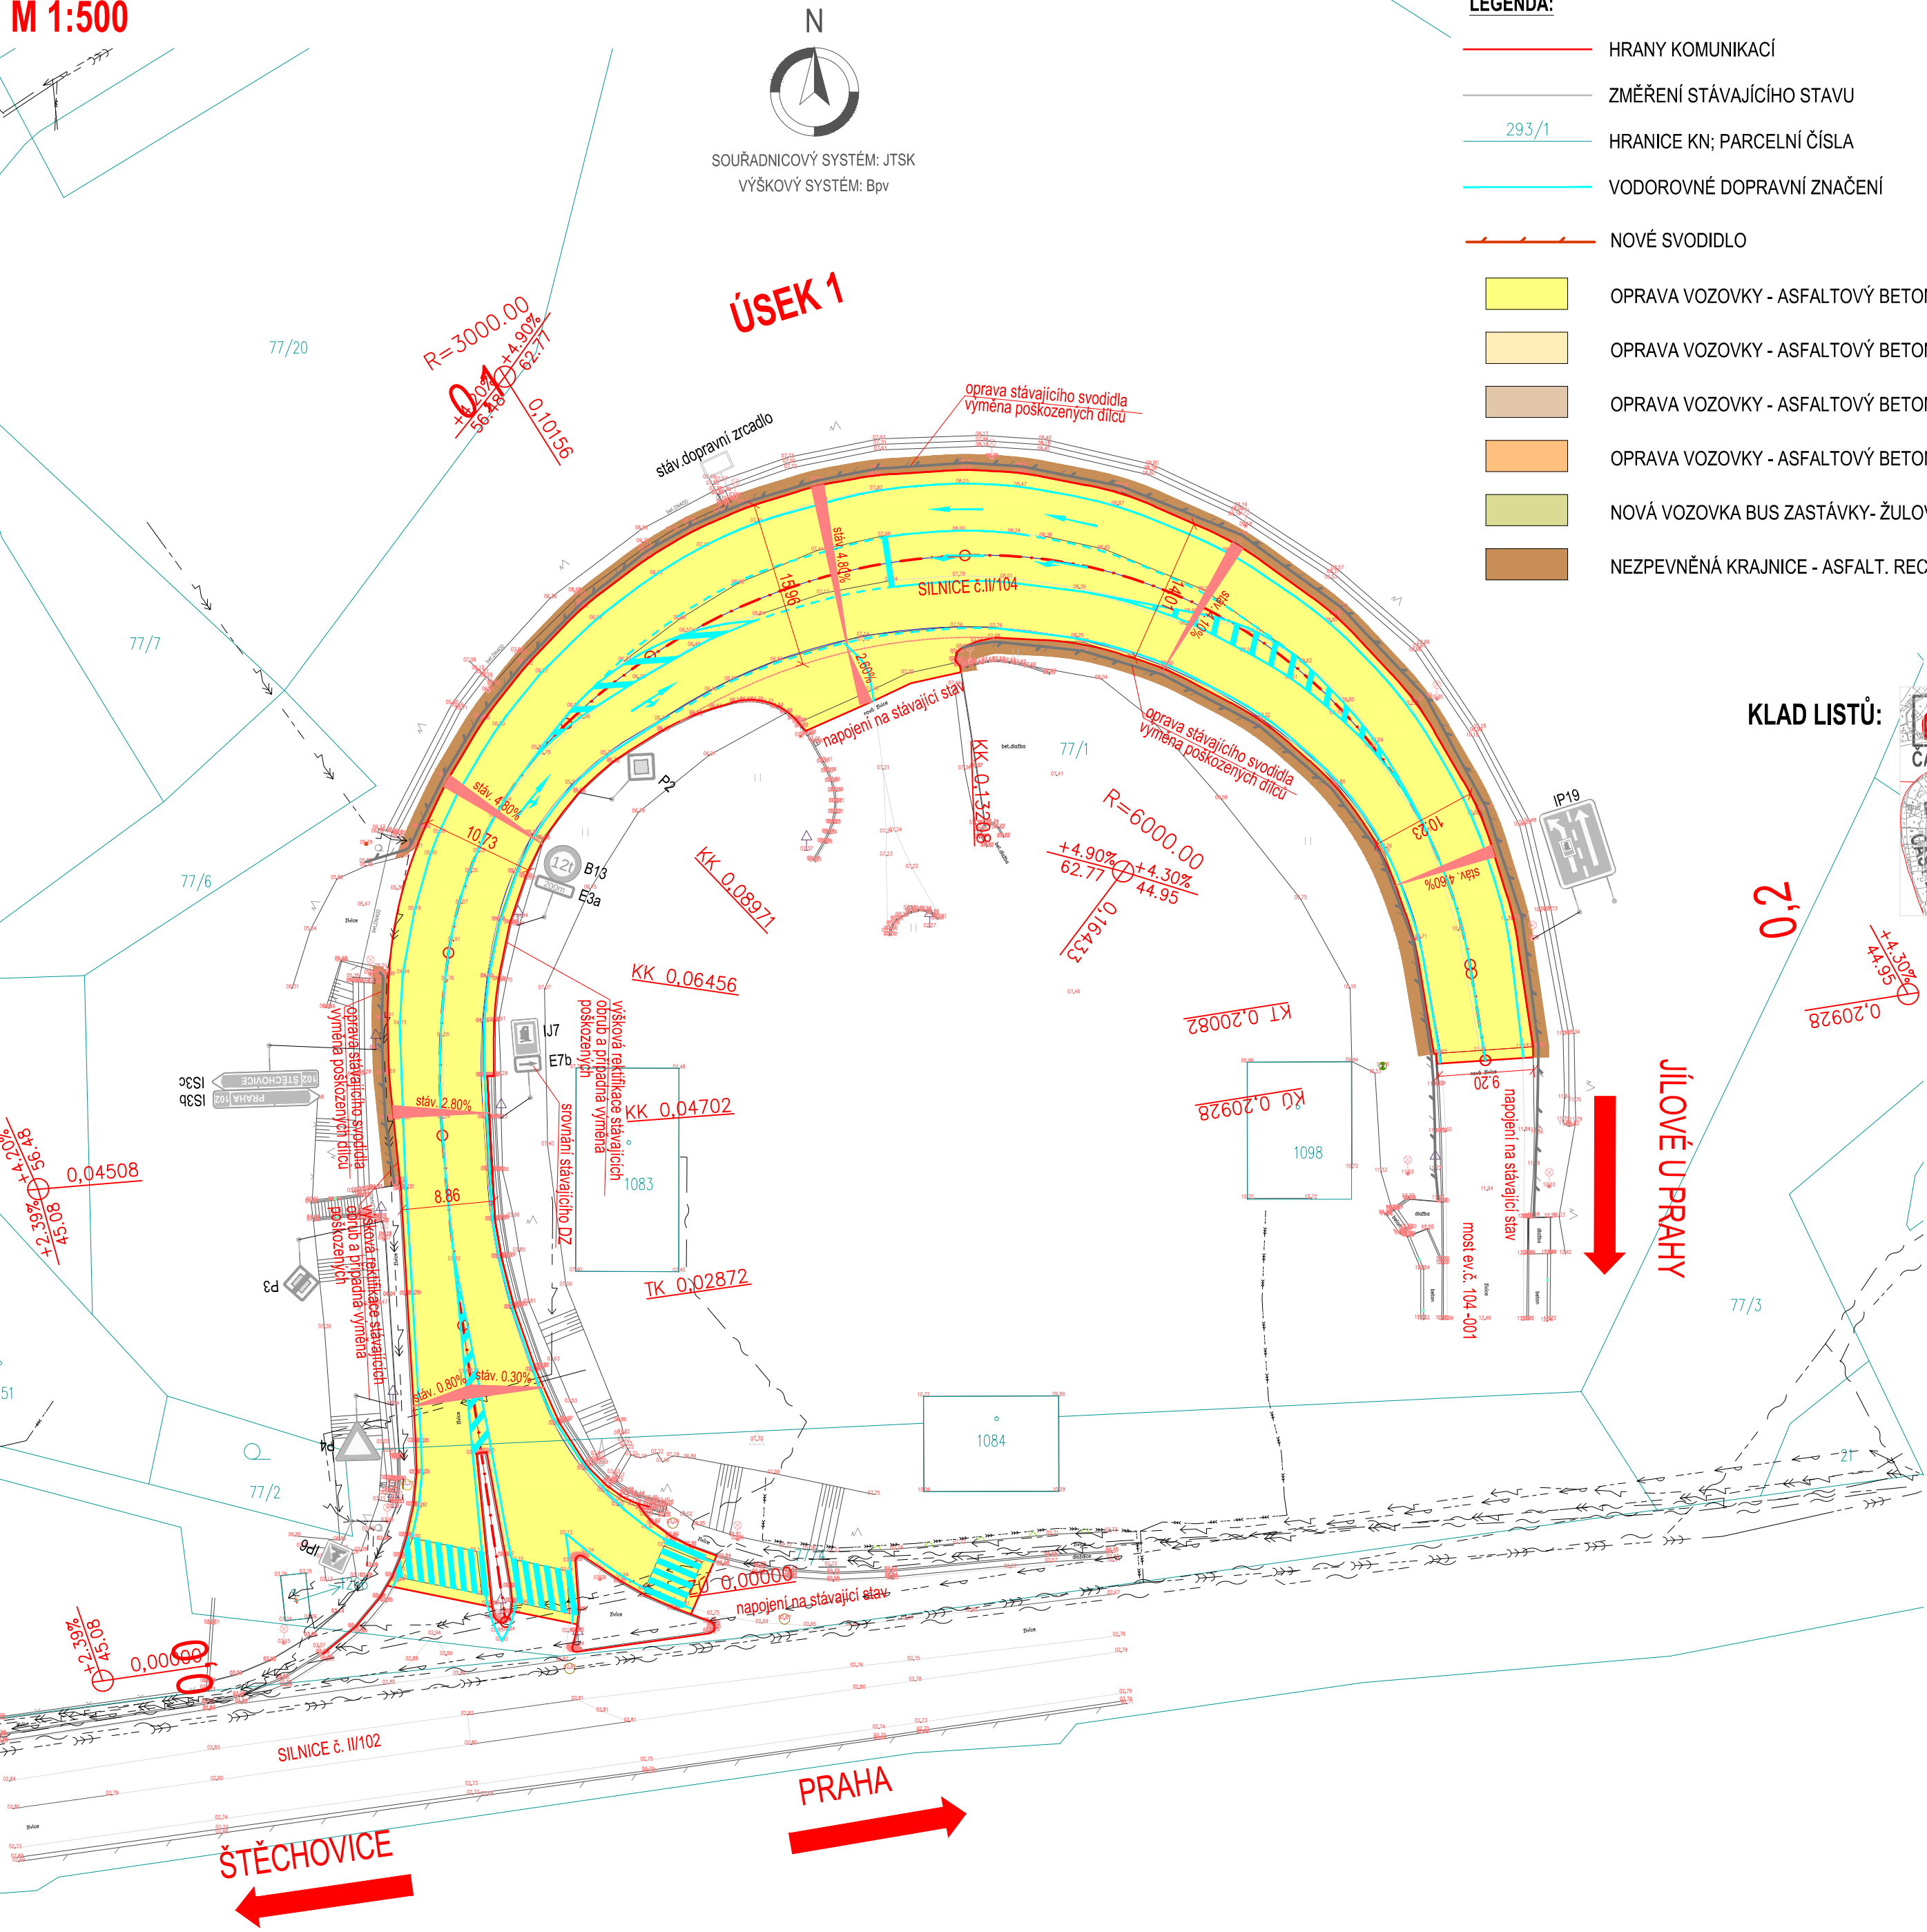

LEGENDA:

- HRANY KOMUNIKACÍ
- ZMĚŘENÍ STÁVAJÍCÍHO STAVU
- HRANICE KN; PARCELNÍ ČÍSLO
- VODOROVNÉ DOPRAVNÍ ZNAČENÍ
- NOVÉ SVODIDLO
- OPRAVA VOZOVKY - ASFALTOVÝ BETON - VARIANTA 1
- OPRAVA VOZOVKY - ASFALTOVÝ BETON - VARIANTA 2
- OPRAVA VOZOVKY - ASFALTOVÝ BETON - VARIANTA 3
- OPRAVA VOZOVKY - ASFALTOVÝ BETON - VARIANTA 4
- NOVÁ VOZOVKA BUS ZASTÁVKY- ŽULOVÁ DLAŽBA
- NEZPEVNĚNÁ KRAJNICE - ASFALT. RECYKLÁT


- PŘÍPOJKA HORSKÉ VPUSTI
- HORSKÁ VPUST
- OSA KOMUNIKACE
- STÁVAJÍCÍ / NOVÉ SVISLÉ DOPRAVNÍ ZNAČENÍ S POPISEM
- NAPOJENÍ KOMUNIKACÍ - ASFALTOVÝ BETON
- NAPOJENÍ SJEZDŮ - R mat
- VÝŠKOVÁ ÚPRAVA STÁVAJÍCÍCH CHODNÍKŮ
- VÝŠKOVÁ ÚPRAVA STÁVAJÍCÍCH VJEZDŮ
- ODVODŇOVACÍ RIGOL
- OHUMUSOVÁNÍ, ZATRAVNĚNÍ

STÁVAJÍCÍ INŽENÝRSKÉ SÍTĚ:

- SPLAŠKOVÁ KANALIZACE
- VODOVOD
- SDĚLOVACÍ VEDENÍ - PODZEMNÍ
- SDĚLOVACÍ VEDENÍ - NADZEMNÍ
- SILOVÉ VEDENÍ - NN - NADZEMNÍ
- SILOVÉ VEDENÍ - NN - PODZEMNÍ
- SILOVÉ VEDENÍ - VN - NADZEMNÍ
- SILOVÉ VEDENÍ - VN - PODZEMNÍ
- SILOVÉ VEDENÍ - VVN - NADZEMNÍ

pozn. jednotlivé varianty opravy vozovky viz. příloha D.1.1.1 Technická zpráva

KLAD LISTŮ:

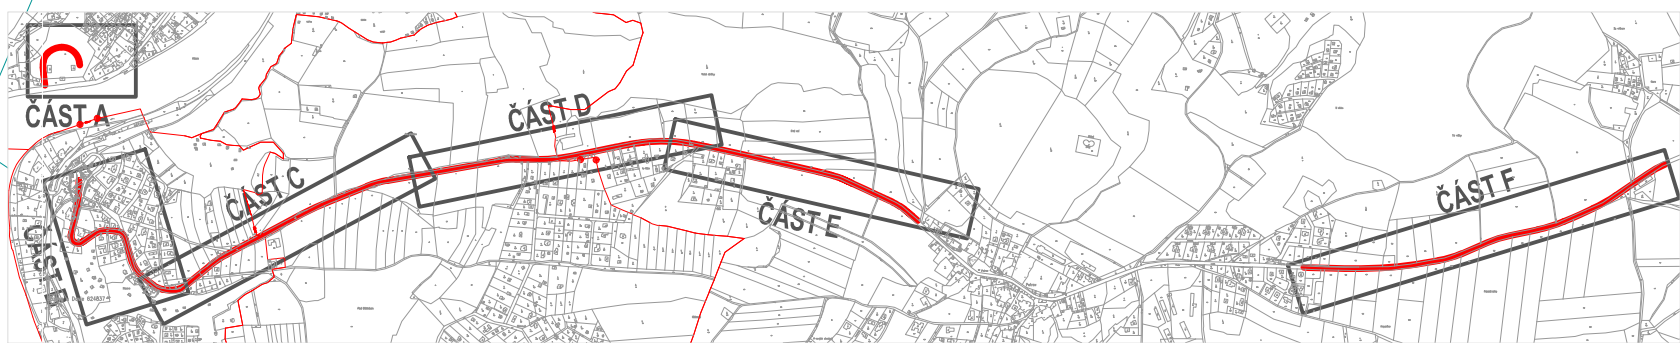

C

II/104 DAVLE – BOHULIBY

OBJEDNATEL PD
Ksús
KRAJSKÁ SPRÁVA A ÚDRŽBA SILNIC
Středočeského kraje
Krajská správa a údržba silnic Středočeského kraje, příspěvková organizace
Zborovská 81/11
150 00 Praha 5 Smíchov
IČ: 00066001

ZHOTVITEL PD
atelierpromika
projektová činnost v dopravě
Atelier PROMIKA s.r.o.
Muchova 9/223, 160 00 Praha 6
tel.: +420 233 081 261 e-mail: promika@promika.cz
IČ 26080273

VYPRACOVAL	Ing. Marek Pejchal	HLAVNÍ INŽENÝR PROJEKTU	Ing. Tomáš Roztočil
ODPOVĚDNÝ PROJEKTANT	Ing. Marek Pejchal	TECHNICKÁ KONTROLA	Ing. Petr Macek

AKCE II/104 DAVLE – BOHULIBY			
ČÁST C. SITUAČNÍ VÝKRESY			
PRÍLOHA KOORDINAČNÍ SITUAČNÍ VÝKRES ČÁST A	ČÁST C	Č. PARÉ	
	Č. PRÍLOHY 3a.		
STUPĚN	PDPS	DATUM	04/2020
MĚŘÍTKO	1:500	FORMÁT	6x44

© návrh řešení obsažený ve výkresové a textové části je předmětem ochrany dle autorského zákona