


Platí pouze se sdělením číslo 0101156456.

Zakreslené polohy zařízení v příloze jsou pouze informativní.

Situační výkres zájmového území (klad mapových listů)

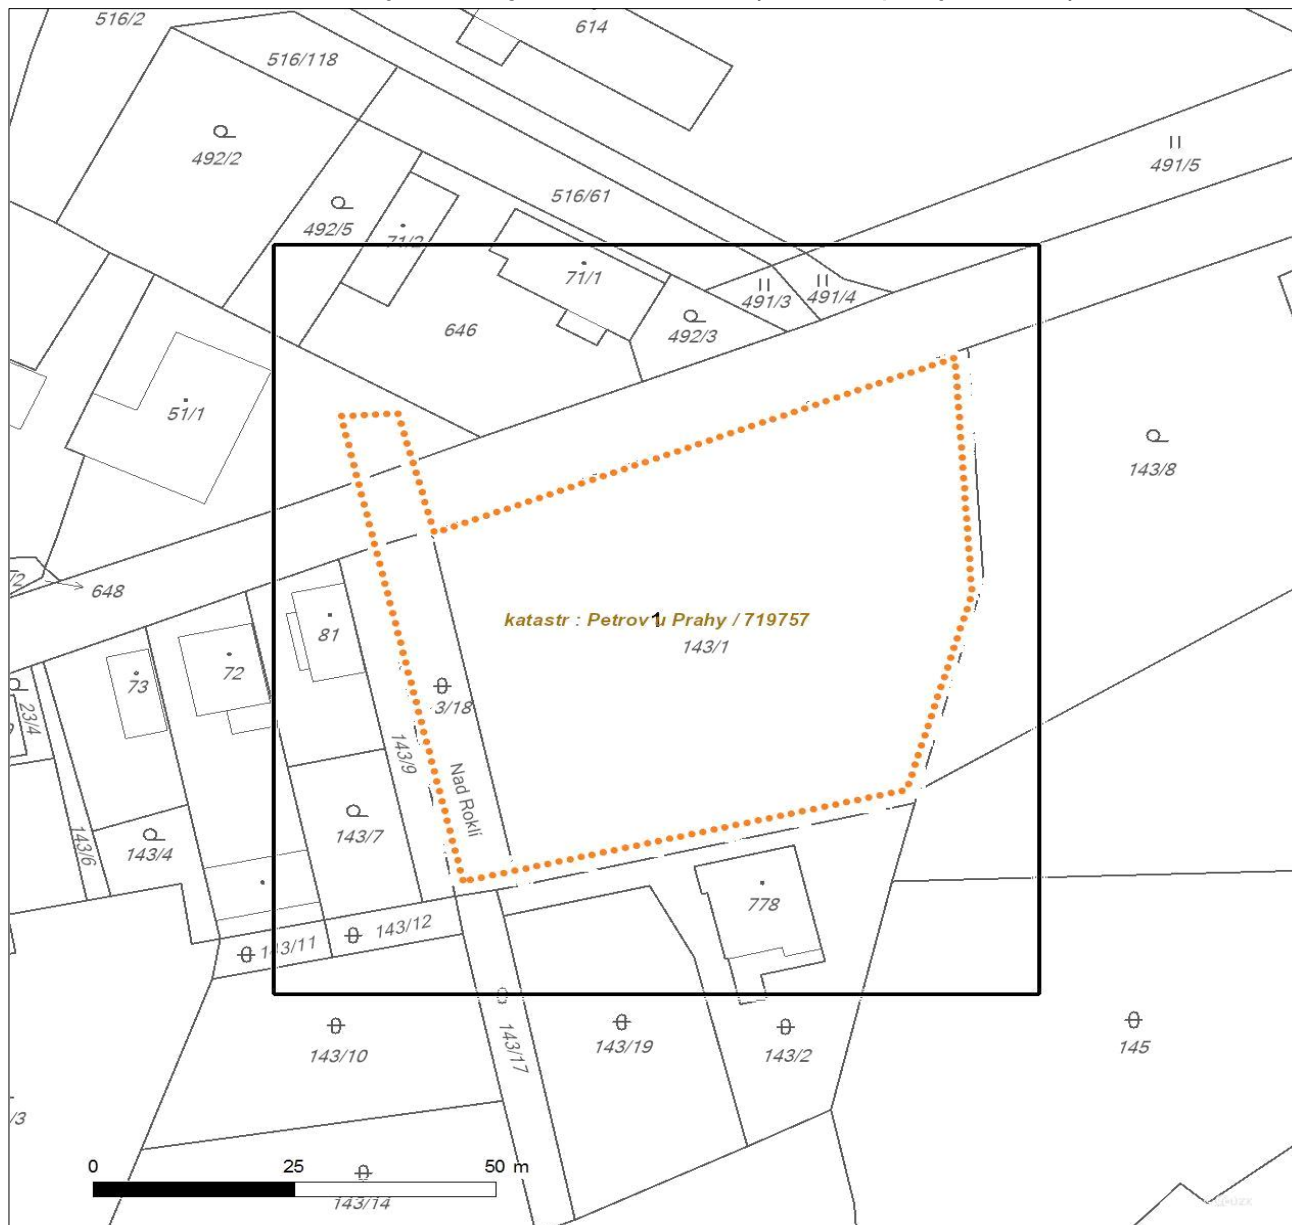

Není-li zobrazena katastrální mapa, zadejte žádost znovu. Katastrální mapa je generována prostřednictvím externí WMS služby, jejíž provoz nezajišťuje společnost ČEZ Distribuce, a. s.

LEGENDA

- Podzemní vedení NN do 1 kV
- - Nadzemní vedení NN do 1 kV
- Podzemní vedení VN do 35 kV
- - Nadzemní vedení VN do 35 kV
- Podzemní vedení VVN 110 kV
- - Nadzemní vedení VVN 110 kV
- NN přívod odběratele
- Zařízení technické infrastruktury
- Cizí energetické vedení
- Zájmové území

- TS Stanice do 52 kV - stožárová
- TS Stanice do 52 kV - zděná
- TR Transformovna (nad 52 kV)
- Probíhající investice ČEZ Distribuce
- TS Stanice ČEZ Distribuce ve výstavbě
- Zařízení ČEZ Distribuce ve výstavbě
- Hranice katastrálního území

— Nadzemní síť pro elektronickou komunikaci

— Podzemní síť pro elektronickou komunikaci

— HDPE trubka

Souběhy sítí pro elektronickou komunikaci s energetickými sítěmi:

— Souběh s podzemním vedením NN do 1 kV

— Souběh s nadzemním vedením NN do 1 kV

— Souběh s podzemním vedením VN do 35 kV

— Souběh s nadzemním vedením VN do 35 kV

— Souběh s podzemním vedením VVN 110 kV


— Souběh s nadzemním vedením VVN 110 kV



Platí pouze se sdělením číslo 0101156456.

Zakreslené polohy zařízení v příloze jsou pouze informativní.

Situační výkres - list 1

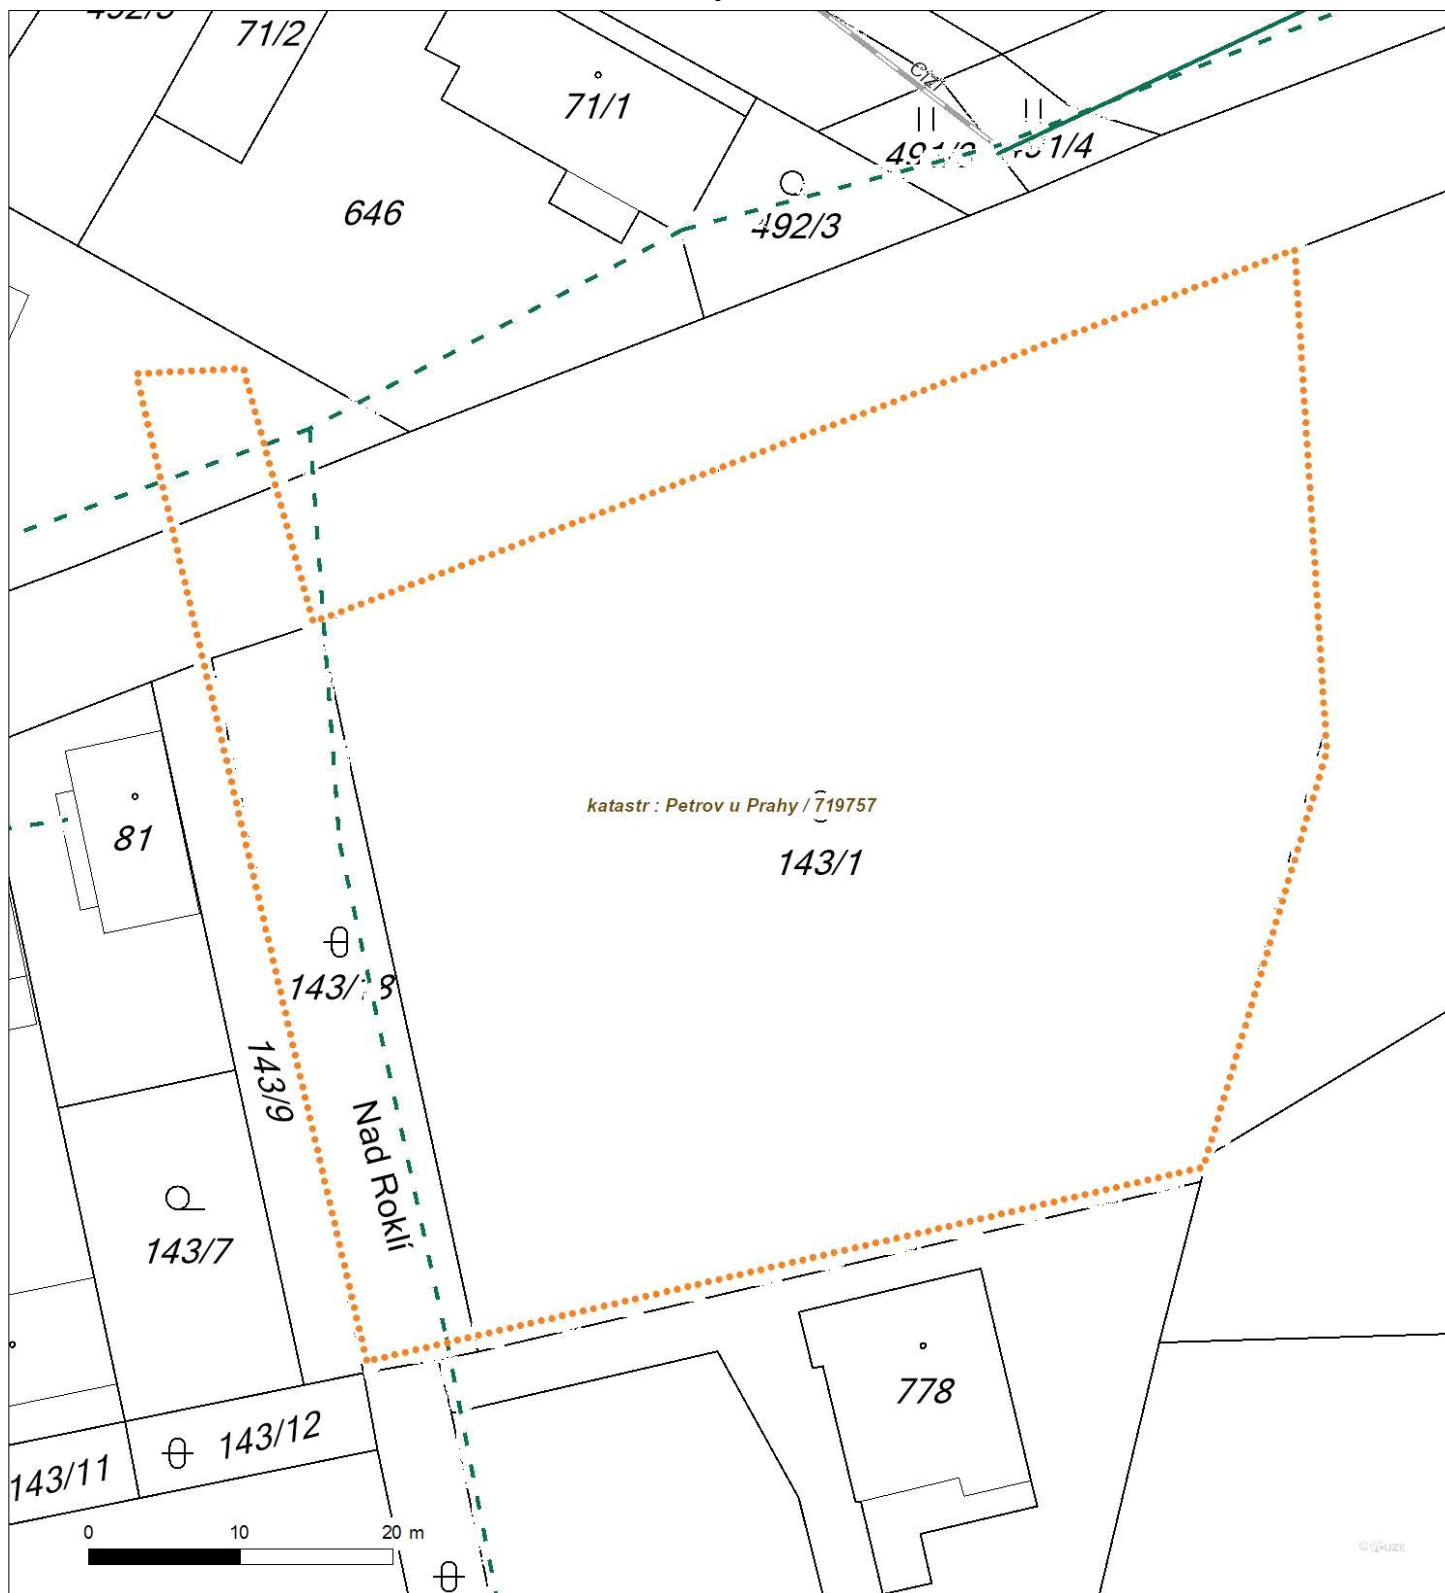

Není-li zobrazena katastrální mapa, zadejte žádost znovu. Katastrální mapa je generována prostřednictvím externí WMS služby, jejíž provoz nezajišťuje společnost ČEZ Distribuce, a. s.