


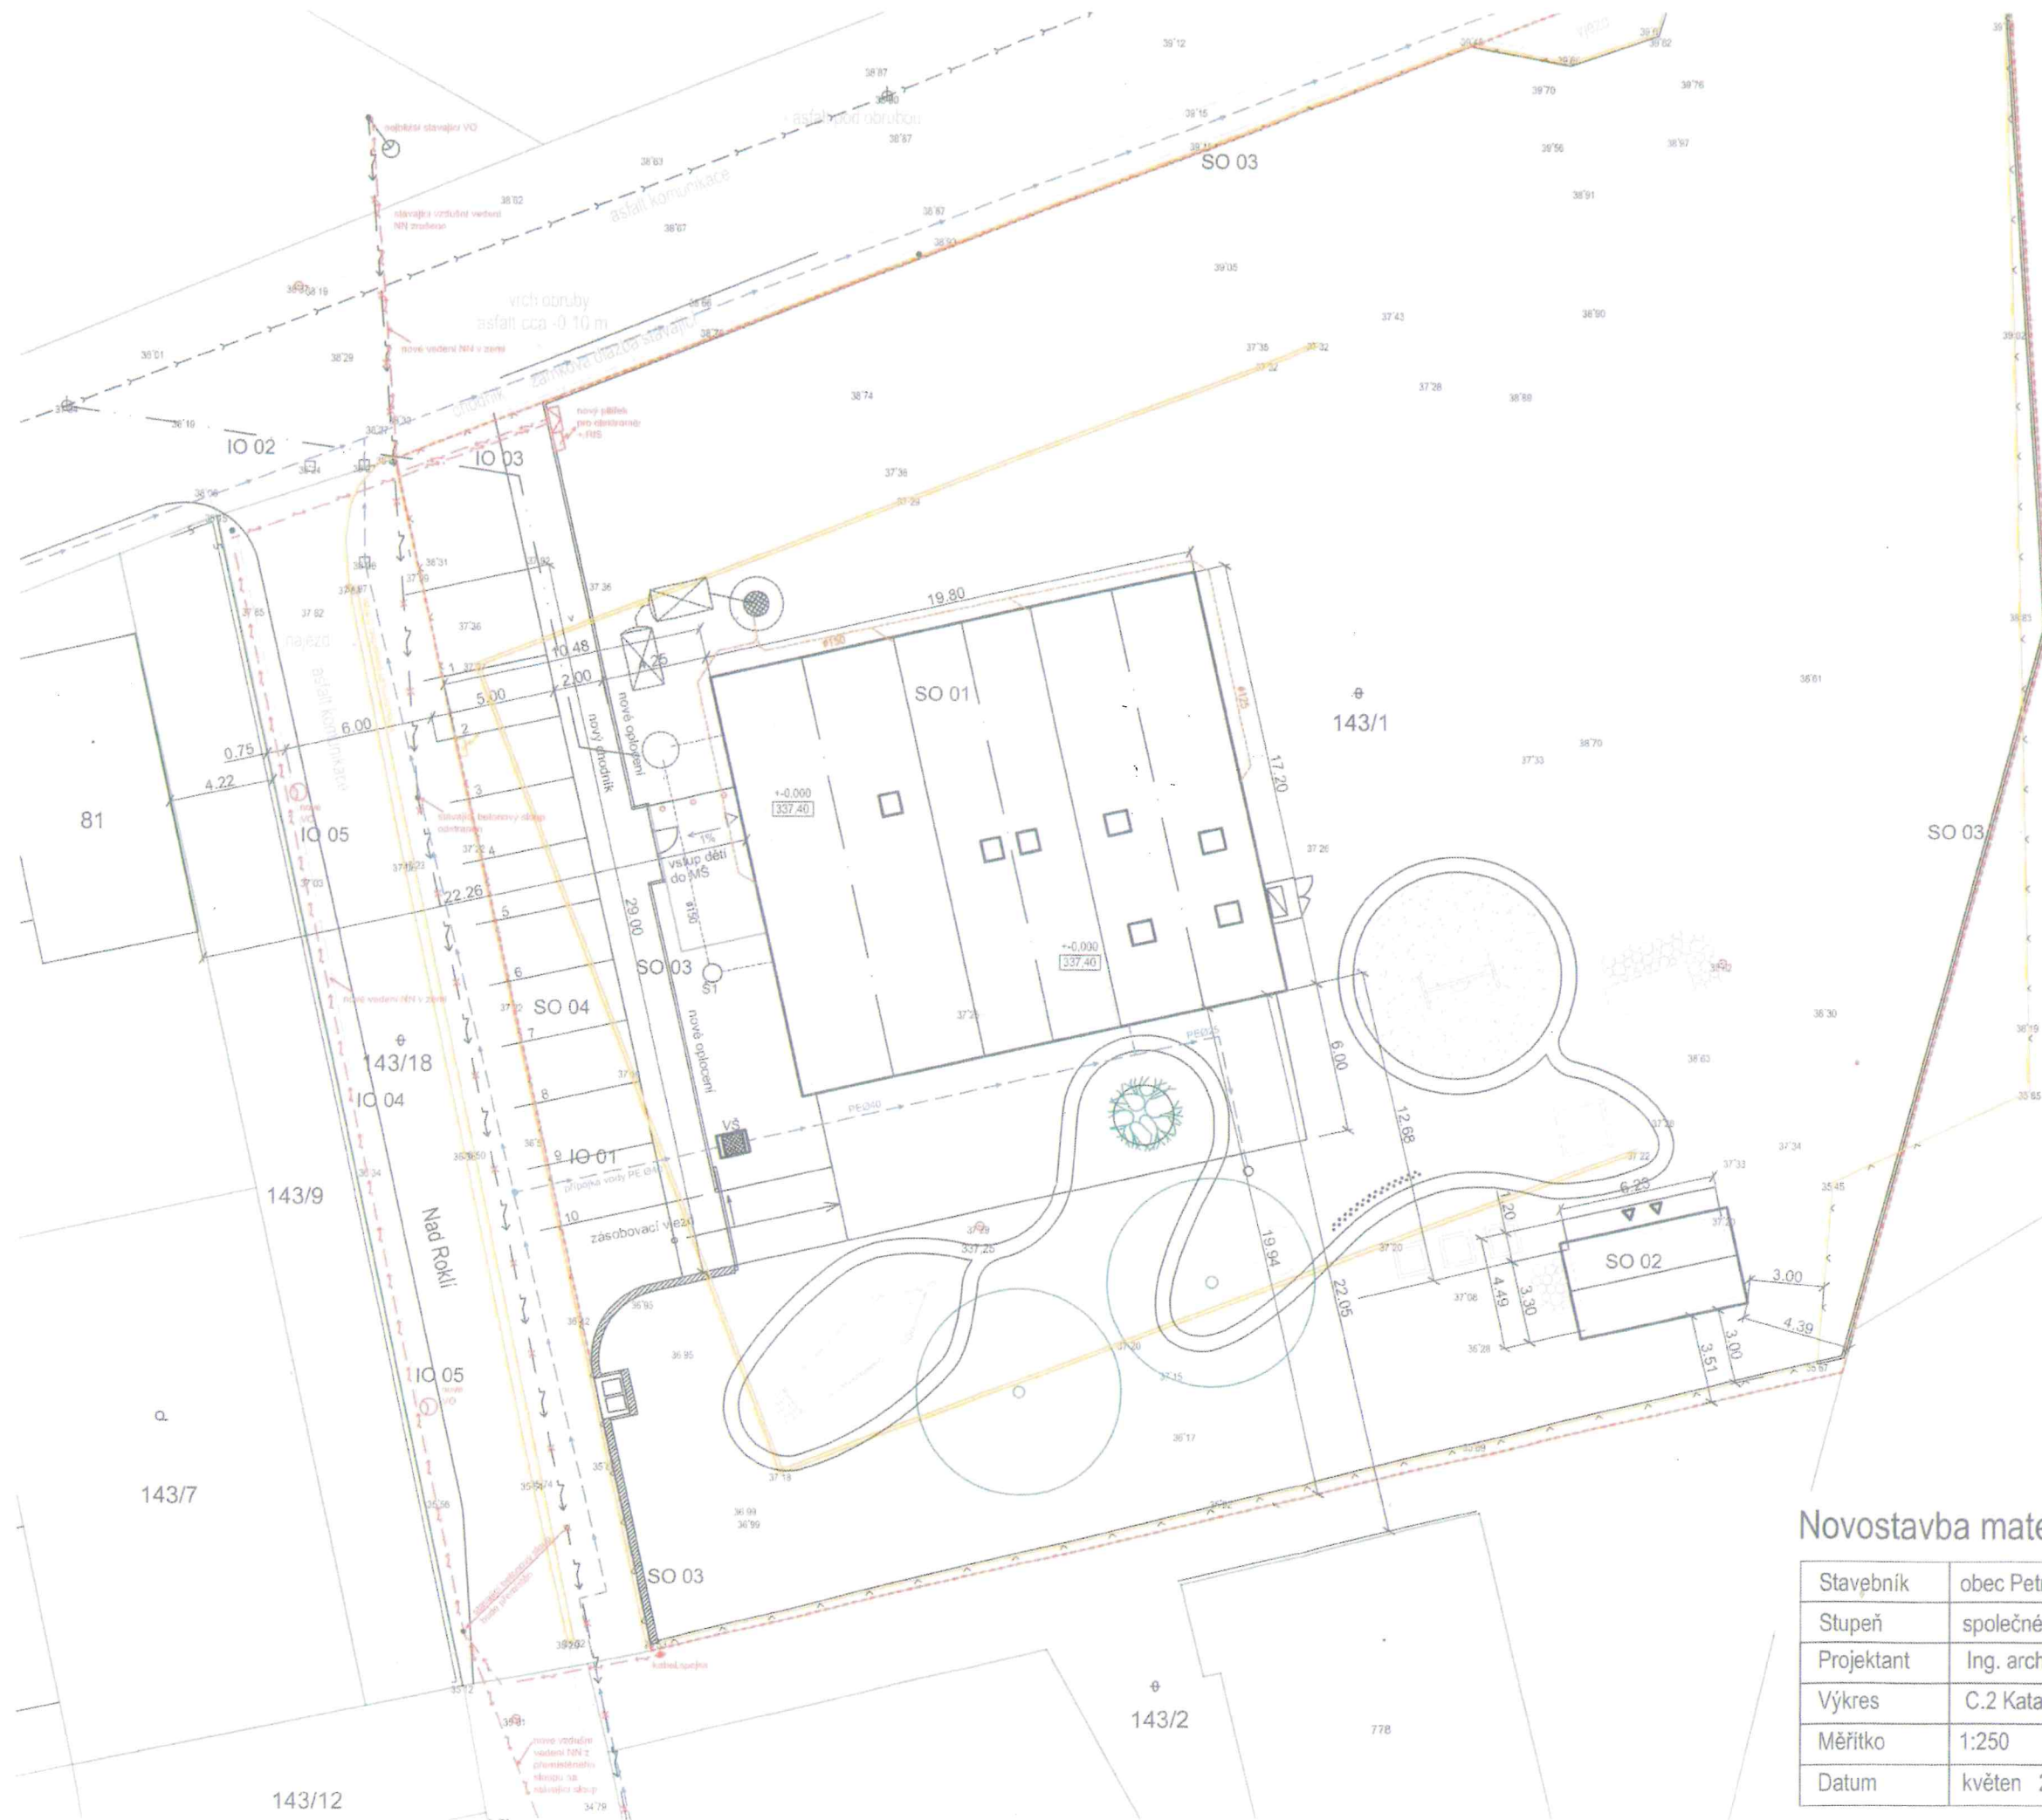

Legenda

- hranice parcely pro MŠ
- hranice parcel dle KN
- stávající oplocení
- stávající betonové obručnice - odstranit
- nové oplocení - gabiony
- nové oplocení - plotové panely Zn

Stavební objekty

- SO 01 novostavba mateřské školy - hlavní stavba
- SO 02 zahradní domek
- SO 03 nové oplocení
- SO 04 nové parkovací stání a rozšíření stávající komunikace

Inženýrské objekty

- IO 01 přípojka vodovodu
- IO 02 přípojka kanalizace
- IO 03 přípojka elektro
- IO 04 přeložka vzdušného vedení NN
- IO 05 nové veřejné osvětlení

Příloha závazného stanoviska
č.j. MUČE 75 012/2018
ze dne: 3. 12. 2018
podpis:

S
+/-0,000 = 337,40

Novostavba mateřské školy, Petrov č.p. 143/1

Stavebník	obec Petrov	
Stupeň	společné UR+SP	
Projektant	Ing. arch. Marcela Krupová	
Výkres	C.2 Katastrální situace	
Měřítko	1:250	
Datum	květen 2018	