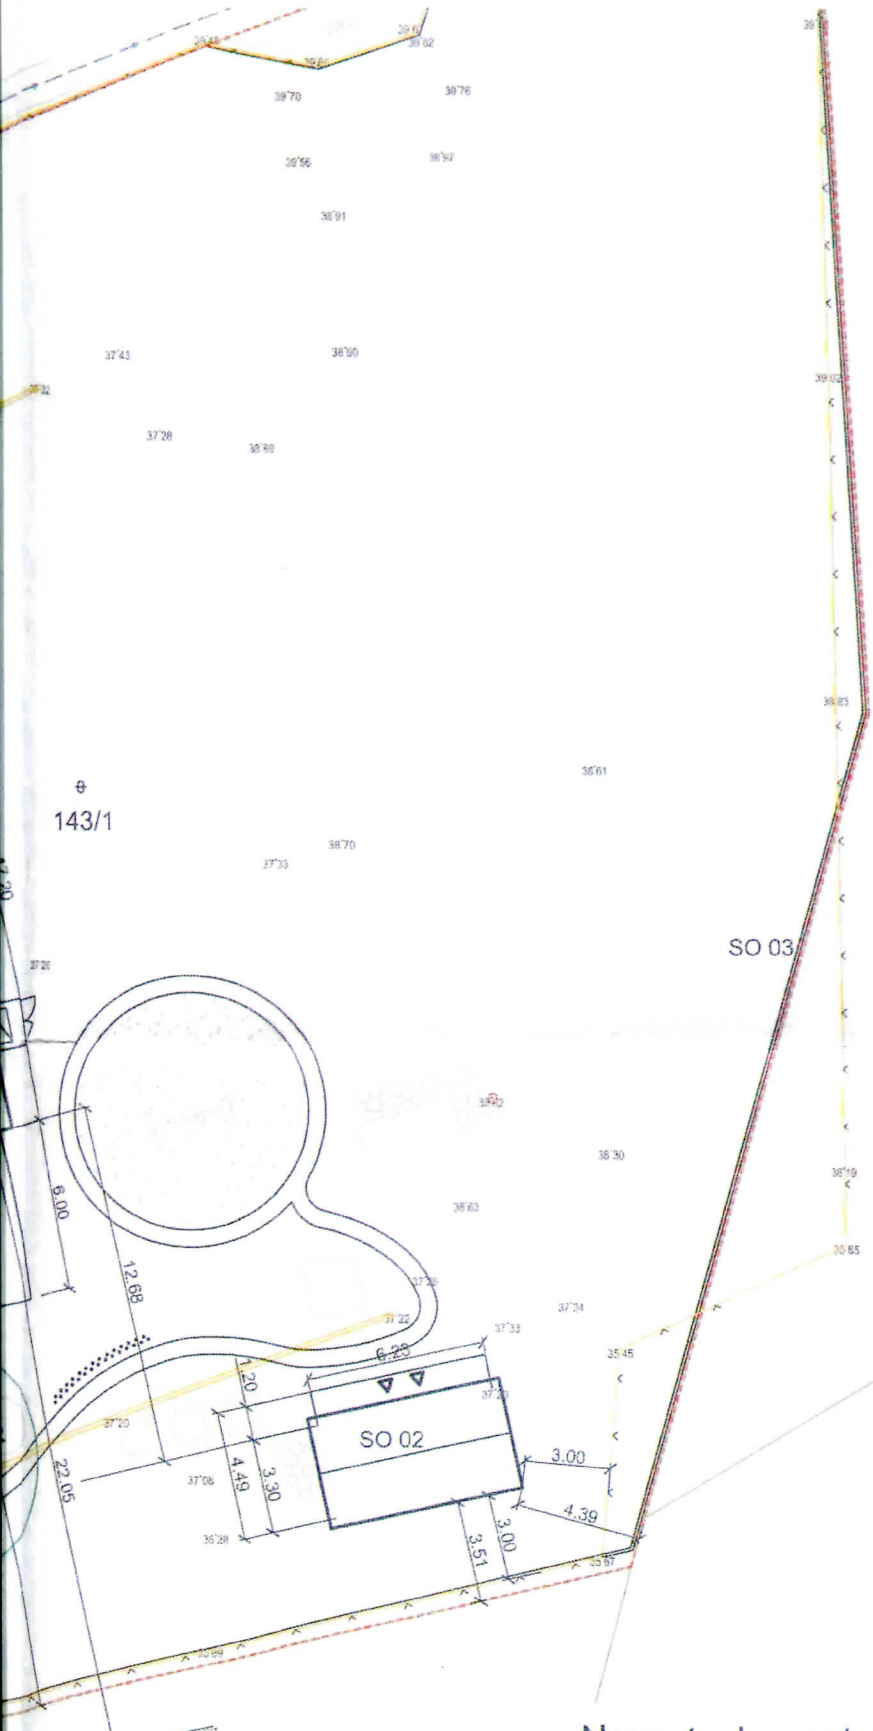

Legenda

- hranice parcely pro MŠ
- hranice parcel dle KN
- stávající oplocení
- stávající betonové obrubníky - odstranit
- nové oplocení - gabiony
- nové oplocení - plotové panely Zn

Stavební objekty

SO 01	novostavba mateřské školy - hlavní stavba
SO 02	zahradní domek
SO 03	nové oplocení
SO 04	nové parkovací stání a rozšíření stávající komunikace

Inženýrské objekty

IO 01	přípojka vodovodu
IO 02	přípojka kanalizace
IO 03	přípojka elektro
IO 04	přeložka vzdušného vedení NN
IO 05	nové veřejné osvětlení

Příloha závazného stanoviska
č.j. MUCE 75012/2018
ze dne: 3.12.2018
podpis:

S

+-0,000 = 337,40

Novostavba mateřské školy, Petrov č.p. 143/1

Stavebník	obec Petrov
Stupeň	společné UR+SP
Projektant	Ing. arch. Marcela Krupová
Výkres	C.2 Katastrální situace
Měřítko	1:250
Datum	květen 2018

AUTORIZOVANÝ ARCHITEKT (A1) ING. ARCH. MARCELA KRUPOVÁ ČKA 03 052 ČESKÁ REPUBLIKA