


PODÉLNÝ PROFIL PŘÍPOJKY VODY

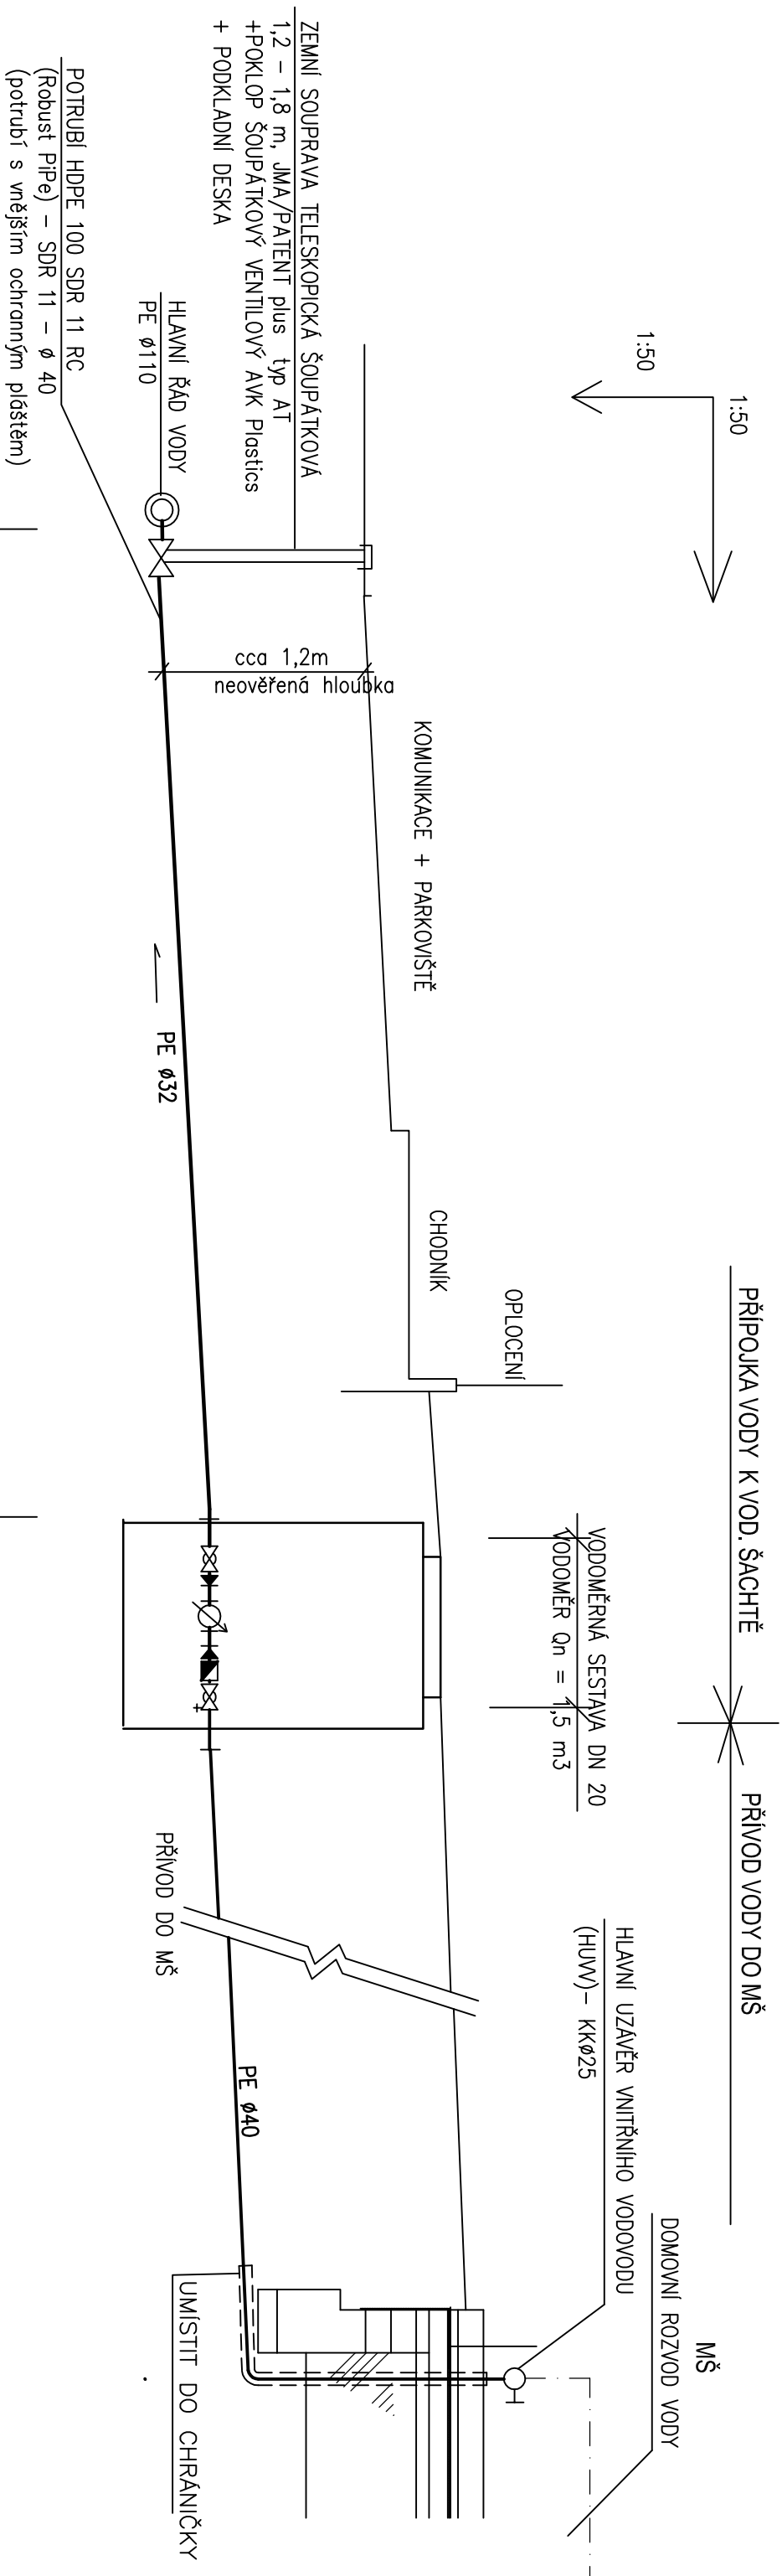

m ochranným pláštěm)		
KÓTA TERÉNU	336,50	
DNO POTRUBÍ (m)	-1,20	335,30
HLOUBKA VÝKOPU (m)	-1,3	335,20
SR = 330,00		0,00 m
MATERIÁL	PROFIL	
DÉLKA (m)	SPAD (%)	
8,3	PE – DVOVRSTVĚ POTRUBÍ	ROBUST PIPE
7,2%	ø40	
		8,3
		335,90
		335,80
		-1,3
		337,10
		-1,20
		-1,3

KRESLIL	Pavel	VYPRACOVAL	Pavel	PROJEKTANT	Pavel
ing.ŠPŮREK	PAVEL	ing.ŠPŮREK	PAVEL	ing.ŠPŮREK	PAVEL
INVESTOR : Obec Petrov, Hlavní 30, 252 81 Petrov					
NÁZEV AKCE :					
NOVOSTAVBA MATEŘSKÉ ŠKOLY V PETROVĚ					
parc.č. 143/1, 38/42/19, k.ú. Petrov					
B.3.1 – PŘÍPOJKA VODY A KANALIZACE					
PŘÍPOJKA VODY					
PODELNÝ PROFIL PŘÍPOJKY VODY					
				ING. ŠPŮREK PAVEL PROJEKTANT	
				756 51 ZAŠOVÁ 8.540	
				IČO : 45172064	
				MĚŘÍTKO : 1:50/50	
				DATUM : 05-2018	
				STUPEŇ DOK.: DŮR/DSP	
				ARCH. Č. : 18-28-V	
				Č. VYKRESU :	
				V - 04	