


KLADÉČSKÉ SCHÉMA PŘÍPOJKY

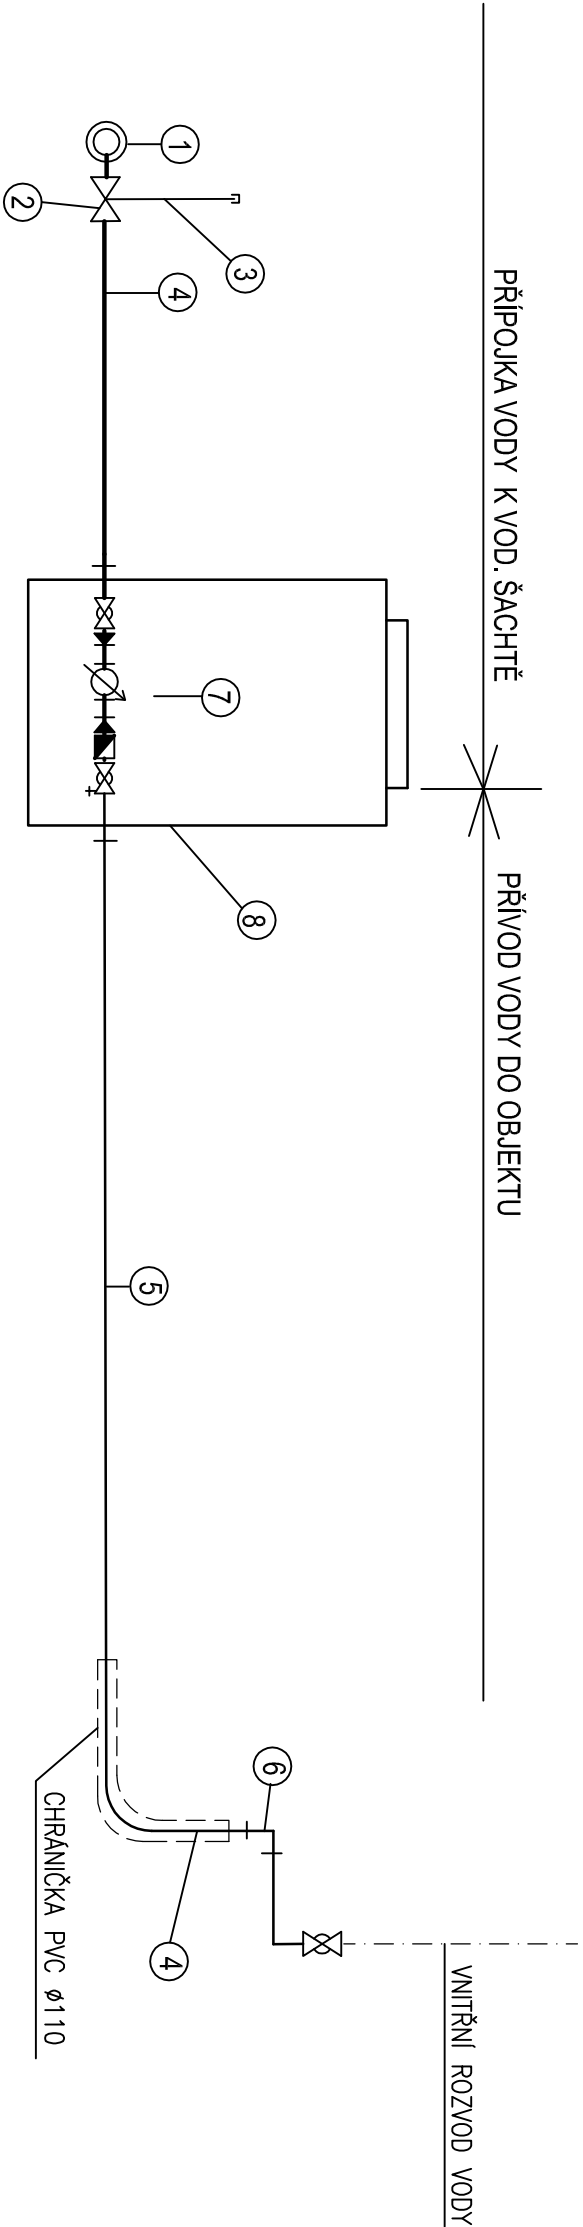

LEGENDA :

- 1 VODOVODNÍ ŘÁD PE Ø110
- 2 NAVRTÁVACÍ PÁS HAWLE HAKU 5250 –110–5/4”
+ PŘÍPOJKOVÉ ŠOUPÁTKO 2800 D32 S ISO VÝSTUPEM
- 3 ZEMNÍ SOUPRAVA TELESKOPICKÁ ŠOUPÁTKOVÁ 1,2 – 1,8 m,
JMA/PATENT plus typ AT
+ POKLOP ŠOUPÁTKOVÝ PLASTOVÝ AVK Plastics
+ PODKLADNÍ DESKA
- 4 POTRUBÍ HDPE 100 SDR 11 RC
Ø 40 (Robust Pipe, nebo Dualtec)
(potrubí s vnějším ochranným pláštěm)
- 5 POTRUBÍ PE Ø40
- 6 ELEKTROTVAROVKA – KOLENO 90°– Ø40
- 7 VODOMĚRNÁ SESTAVA DN 20 – Qn = 1,5 m3/hod
(KKØ32+redukcce 32/20+vodoměr+redukcce 20/32+ZKØ32+KKØ32 s odvodněním)
osazeno ve vodoměrné šachtě
+ 200 ode dna šachty
- 8 VODOMĚRNÁ ŠACHTA PLASTOVÁ , HRANATÁ AK VODO 1200/900/1500
+ VSTUPNÍ KOMÍNEK 300 (celk. výška šachty je 1800 mm)

KRESLIL	VYPRACOVAL	PROJEKTANT	ING. ŠPŮREK PAVEL
ing.ŠPŮREK PAVEL	ing.ŠPŮREK PAVEL	ing.ŠPŮREK PAVEL	P R O J E K T A N T
ing.ŠPŮREK PAVEL	ing.ŠPŮREK PAVEL	ing.ŠPŮREK PAVEL	756 51 ZAŠOVÁ z.s.40
ing.ŠPŮREK PAVEL	ing.ŠPŮREK PAVEL	ing.ŠPŮREK PAVEL	ICO : 45172064
INVESTOR : Obec Petrov, Hlavní 30, 252 81 Petrov			MĚŘÍTKO : –
NÁZEV AKCE :			DATUM : 05–2018
NOVOSTAVBA MATEŘSKÉ ŠKOLY V PETROVĚ			STUPEŇ DOK.: DŮR/DSP
parc.č. 143/1, 38/42/19, k.ú. Petrov			ARCH. Č. : 18–28–V
B.3.1 – PŘÍPOJKA VODY A KANALIZACE			Č. VÝKRESU :
PŘÍPOJKA VODY			
KLADÉČSKÉ SCHÉMA PŘÍP. VODY			V - 05