


PROVEDENÍ VÝKOPŮ PRO PŘÍPOJKU

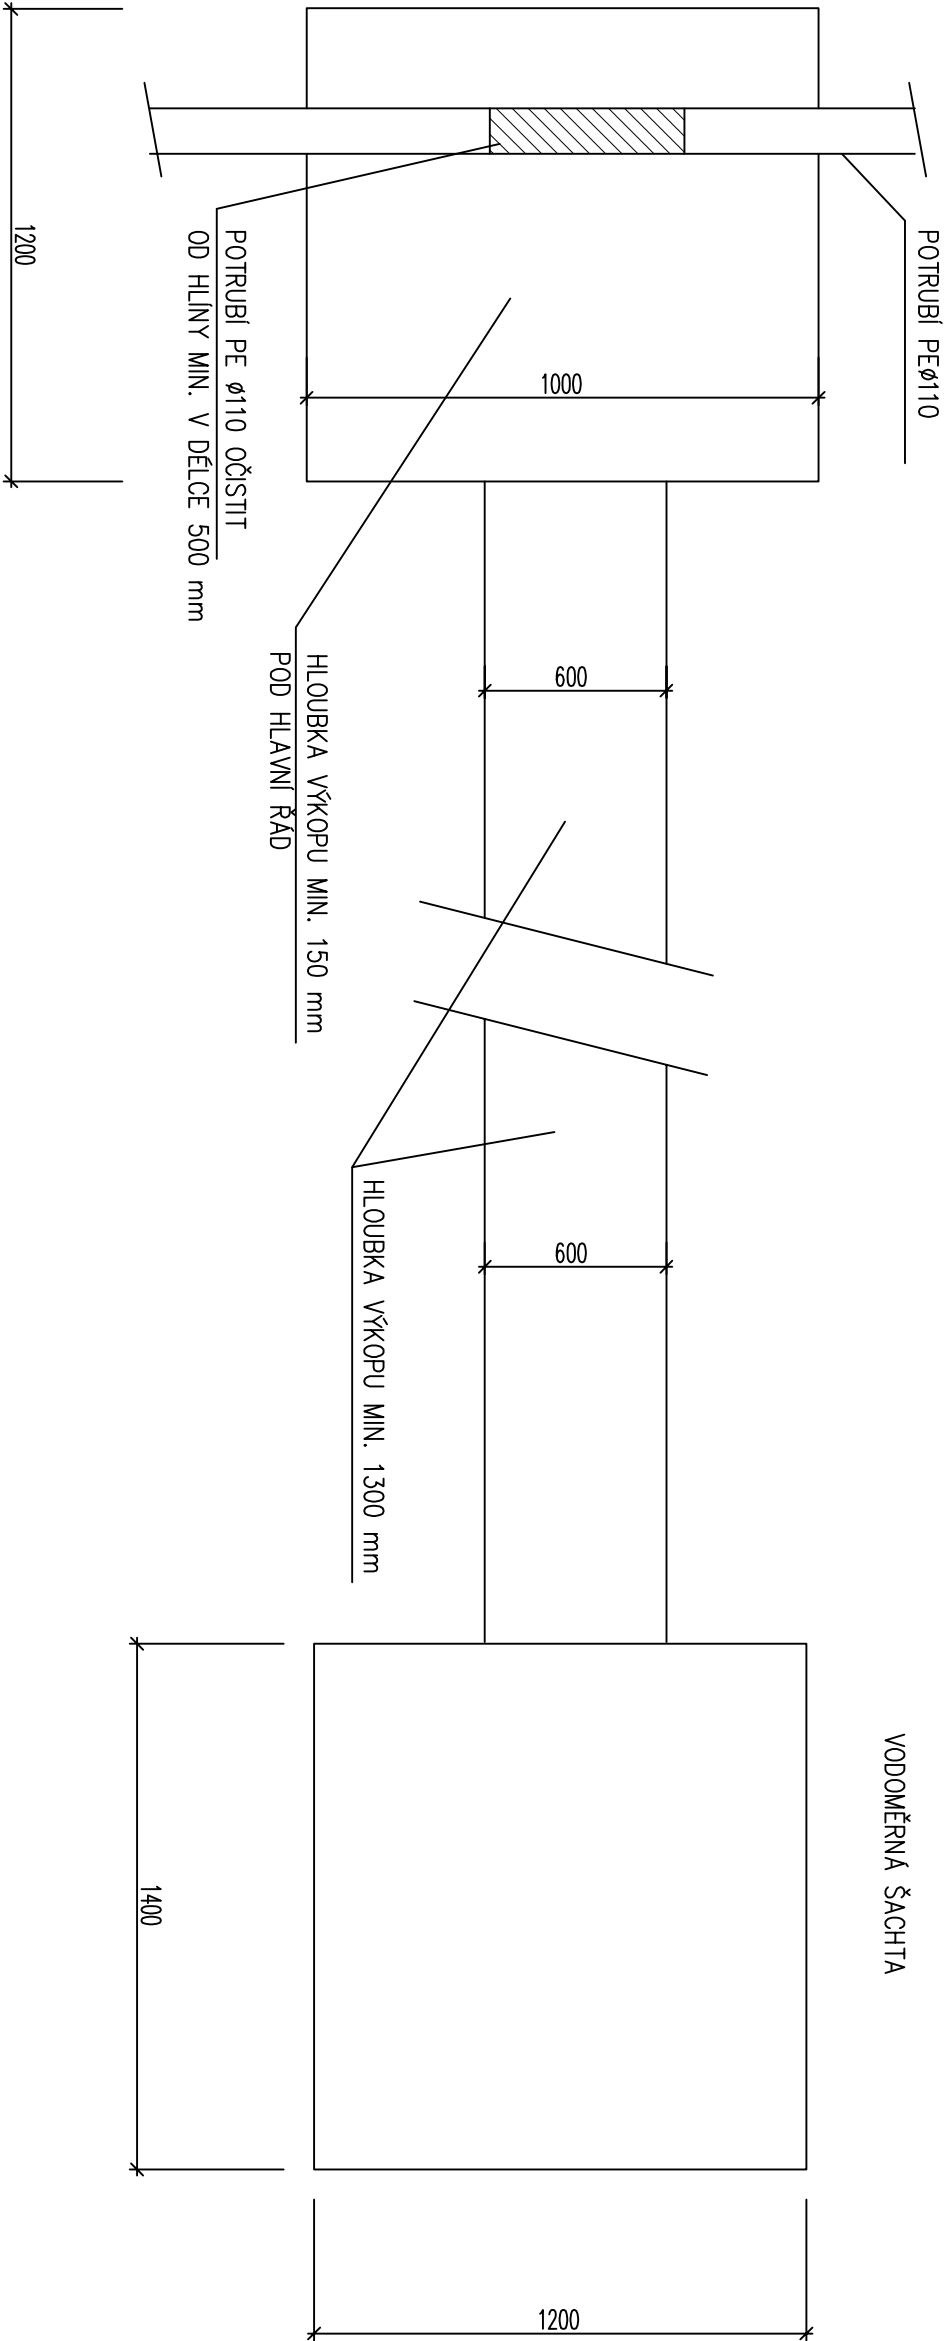

KRESLIL	VYPRACOVAL	PROJEKTANT	ING. ŠPŮREK PAVEL
ing. ŠPŮREK PAVEL	ing. ŠPŮREK PAVEL	ing. ŠPŮREK PAVEL	P R O J E K T A N T
			756 51 ZAŠOVA 2.540
			IČO : 45172064
INVESTOR : Obec Petrov, Hlavní 30, 252 81 Petrov			MĚŘÍTKO : -
NÁZEV AKCE :			DATUM : 05-2018
NOVOSTAVBA MATEŘSKÉ ŠKOLY V PETROVĚ			STUPĚŇ DOK.: DŮR/DSP
parc.č. 143/1, 38/42/19, k.ú. Petrov			ARCH. Č. : 18-28-V
B.3.1 – PŘÍPOJKA VODY A KANALIZACE			Č. VÝKRESU :
PŘÍPOJKA VODY			
PROVEDENÍ VÝKOPU PRO PŘÍPOJKU			V - 07