PODÉLNÝ PROFIL PŘÍPOJKY KANALIZACE

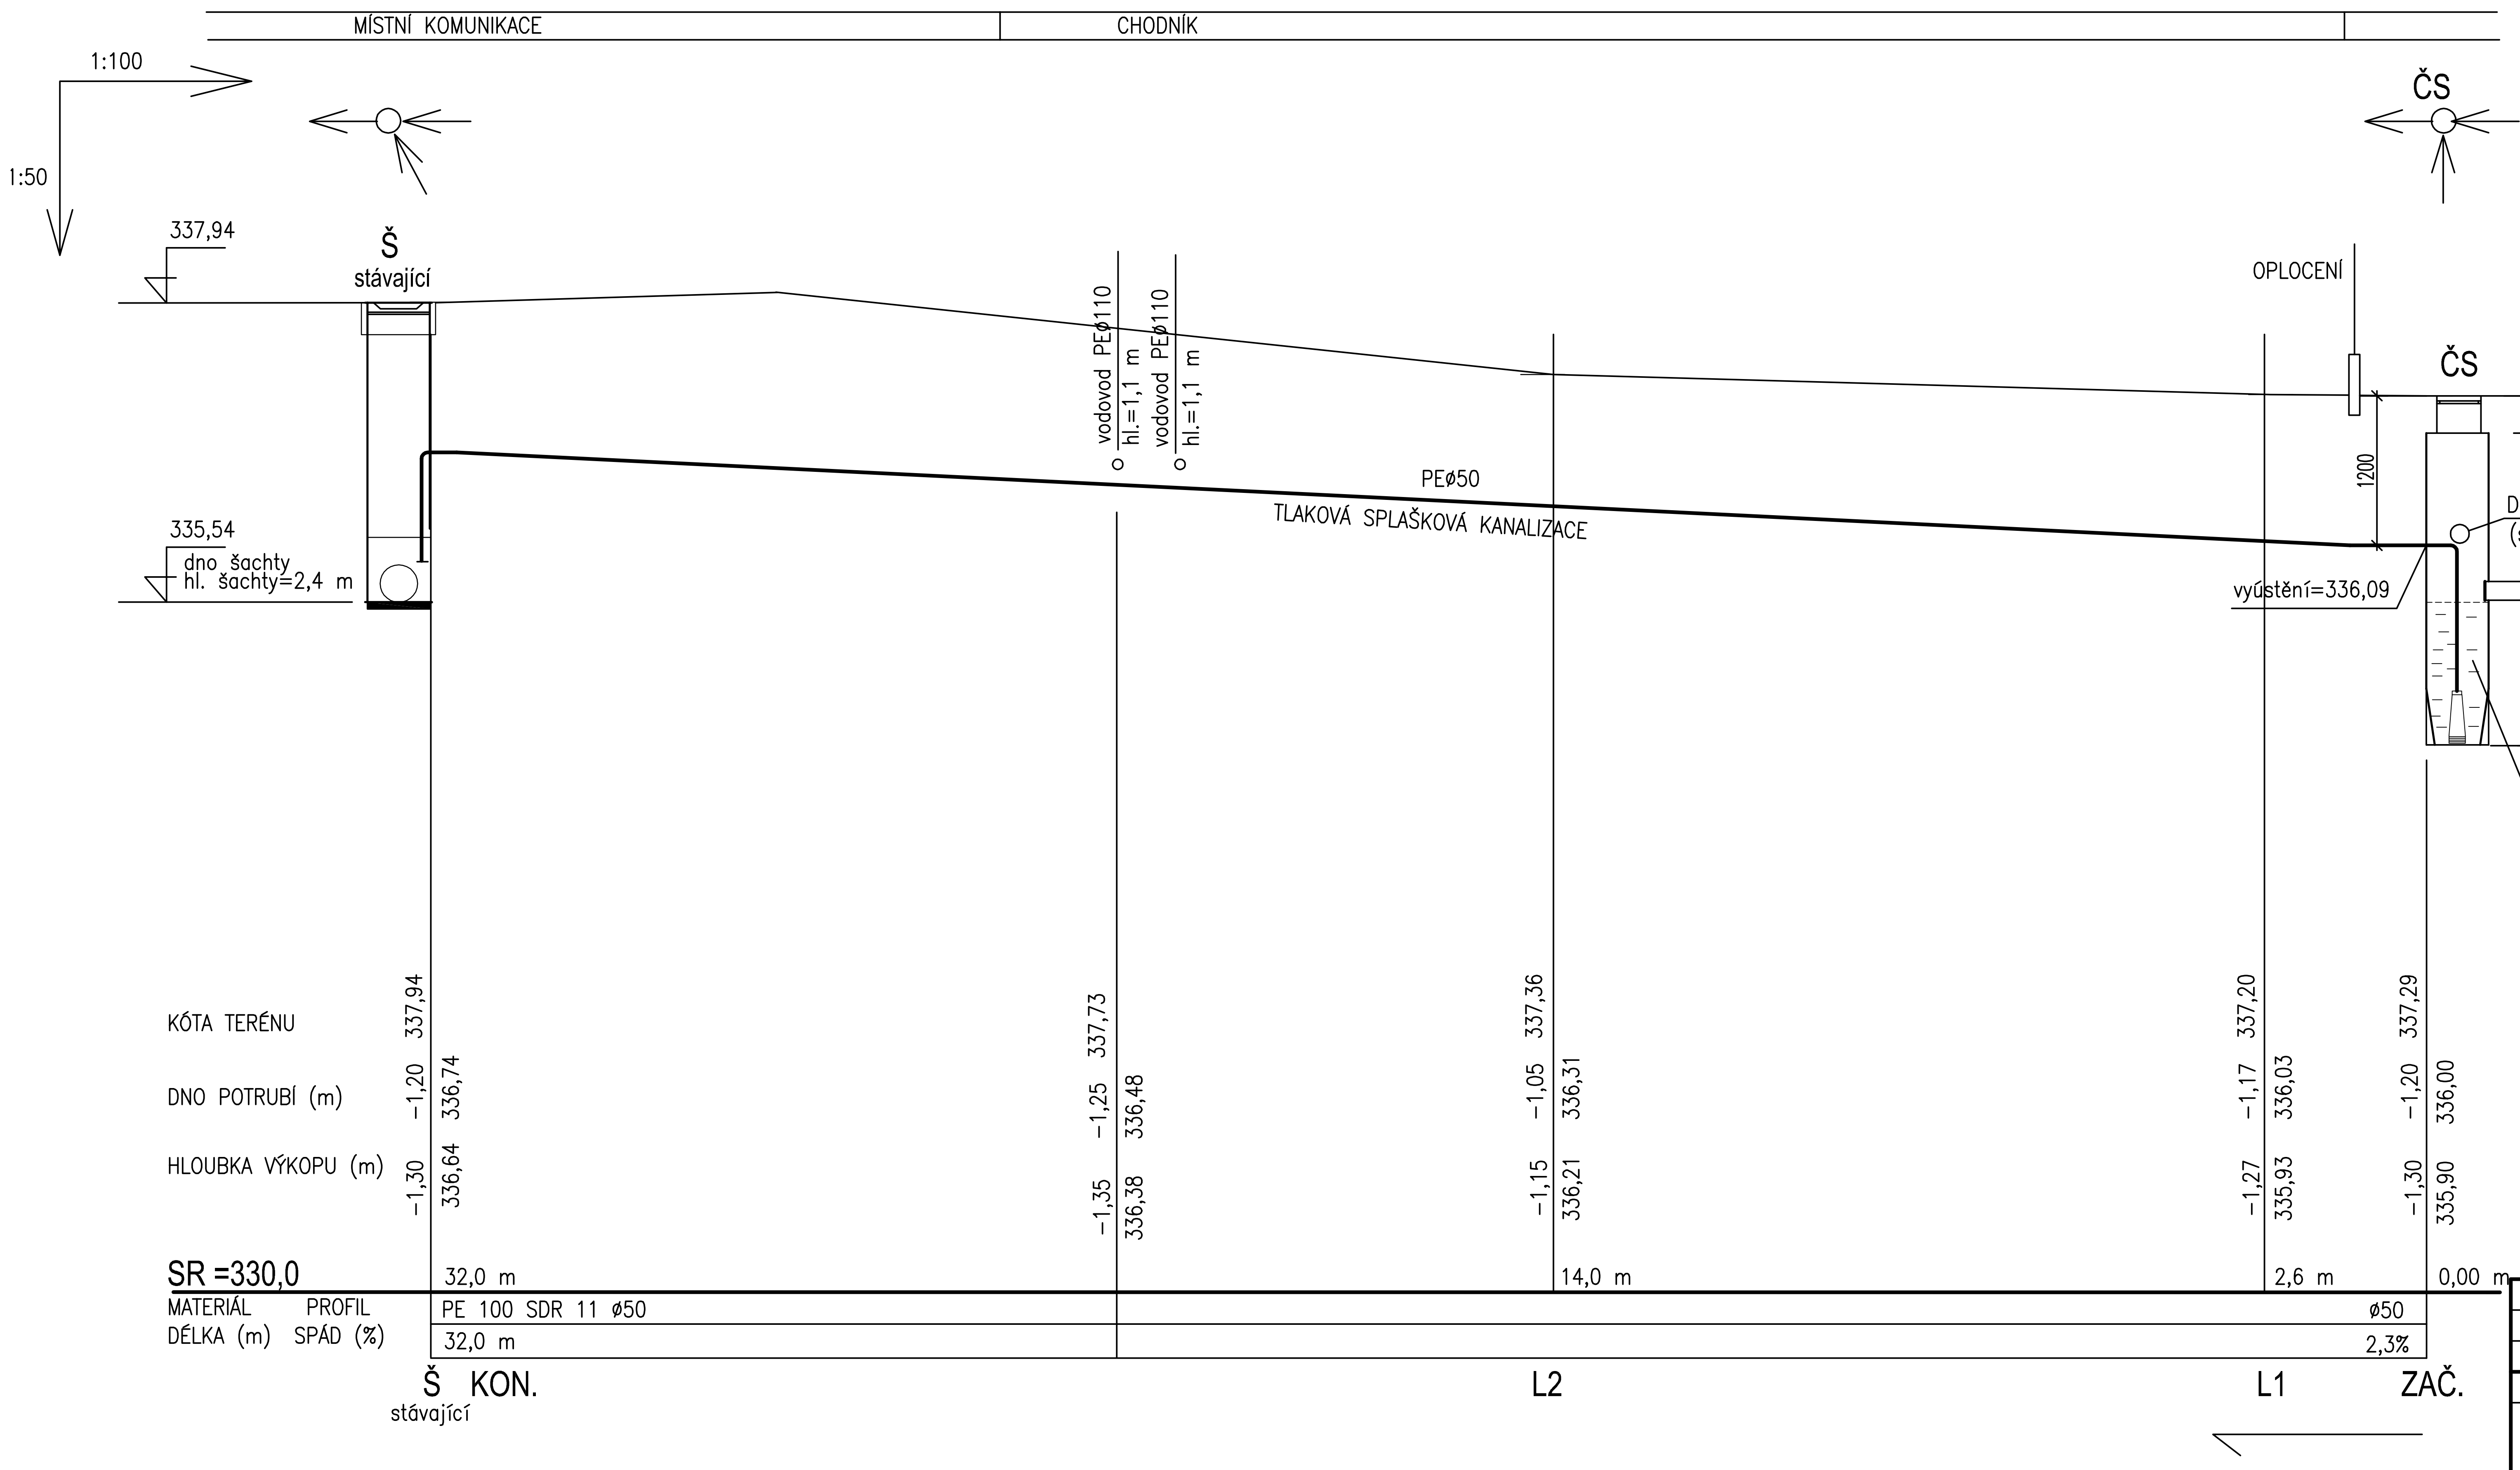
MÍSTNÍ KOMUNIKACE
CHODNÍK
1:100
1:50
337,94
Š
stávající
335,54
dno šachty
hl. šachty=2,4 m
vodovod PEø110
hl.=1,1 m
vodovod PEø110
hl.=1,1 m
PEø50
TLAKOVÁ SPLAŠKOVÁ KANALIZACE
OPLOCENÍ
ČS
ČS
337,29
300
1200
DN 150
(sociálky)
DN 150
(kuchyň, prádelna)
vyústění=336,09
2500
334,49
dno šachty
hl. šachty=2,8 m
AKUMULAČNÍ PROSTOR
=1,16 m
KÓTA TERÉNU
DNO POTRUBÍ (m)
HLOUBKA VÝKOPU (m)
337,94
−1,20 336,74
−1,30 336,64
337,73
−1,25 336,48
−1,35 336,38
337,36
−1,05 336,31
−1,15 336,21
337,20
−1,17 336,03
−1,27 335,93
337,29
−1,20 336,00
−1,30 335,90
SR =330,0
32,0 m
14,0 m
2,6 m
0,00 m
MATERIÁL PROFIL
DÉLKA (m) SPÁD (%)
PE 100 SDR 11 ø50
32,0 m
ø50
2,3%
Š KON.
stávající
L2
L1
ZAČ.

KRESLIL
ing.ŠPŮREK PAVEL

VYPRACOVAL
ing.ŠPŮREK PAVEL

PROJEKTANT
ing.ŠPŮREK PAVEL

ING. ŠPŮREK PAVEL
PROJEKTANT
756 51 ZAŠOVÁ č.540
IČO : 45172064

INVESTOR : Obec Petrov, Hlavní 30, 252 81 Petrov

NÁZEV AKCE :

NOVOSTAVBA MATEŘSKÉ ŠKOLY V PETROVĚ
parc.č. 143/1, 38/42/19, k.ú. Petrov
B.3.1 – PŘÍPOJKA VODY A KANALIZACE
PŘÍPOJKA KANALIZACE

PODÉLNÝ PROFIL PŘÍPOJKY KANAL.

MĚŘÍTKO : 1:50/100
DATUM : 05–2018
STUPEŇ DOK.: DÚR/DSP
ARCH. Č. : 18–28–V
Č. VÝKRESU :

V - 09