ČERPACÍ STANICE SPLAŠKOV?ÝCH VOD

ŘEZ A–A

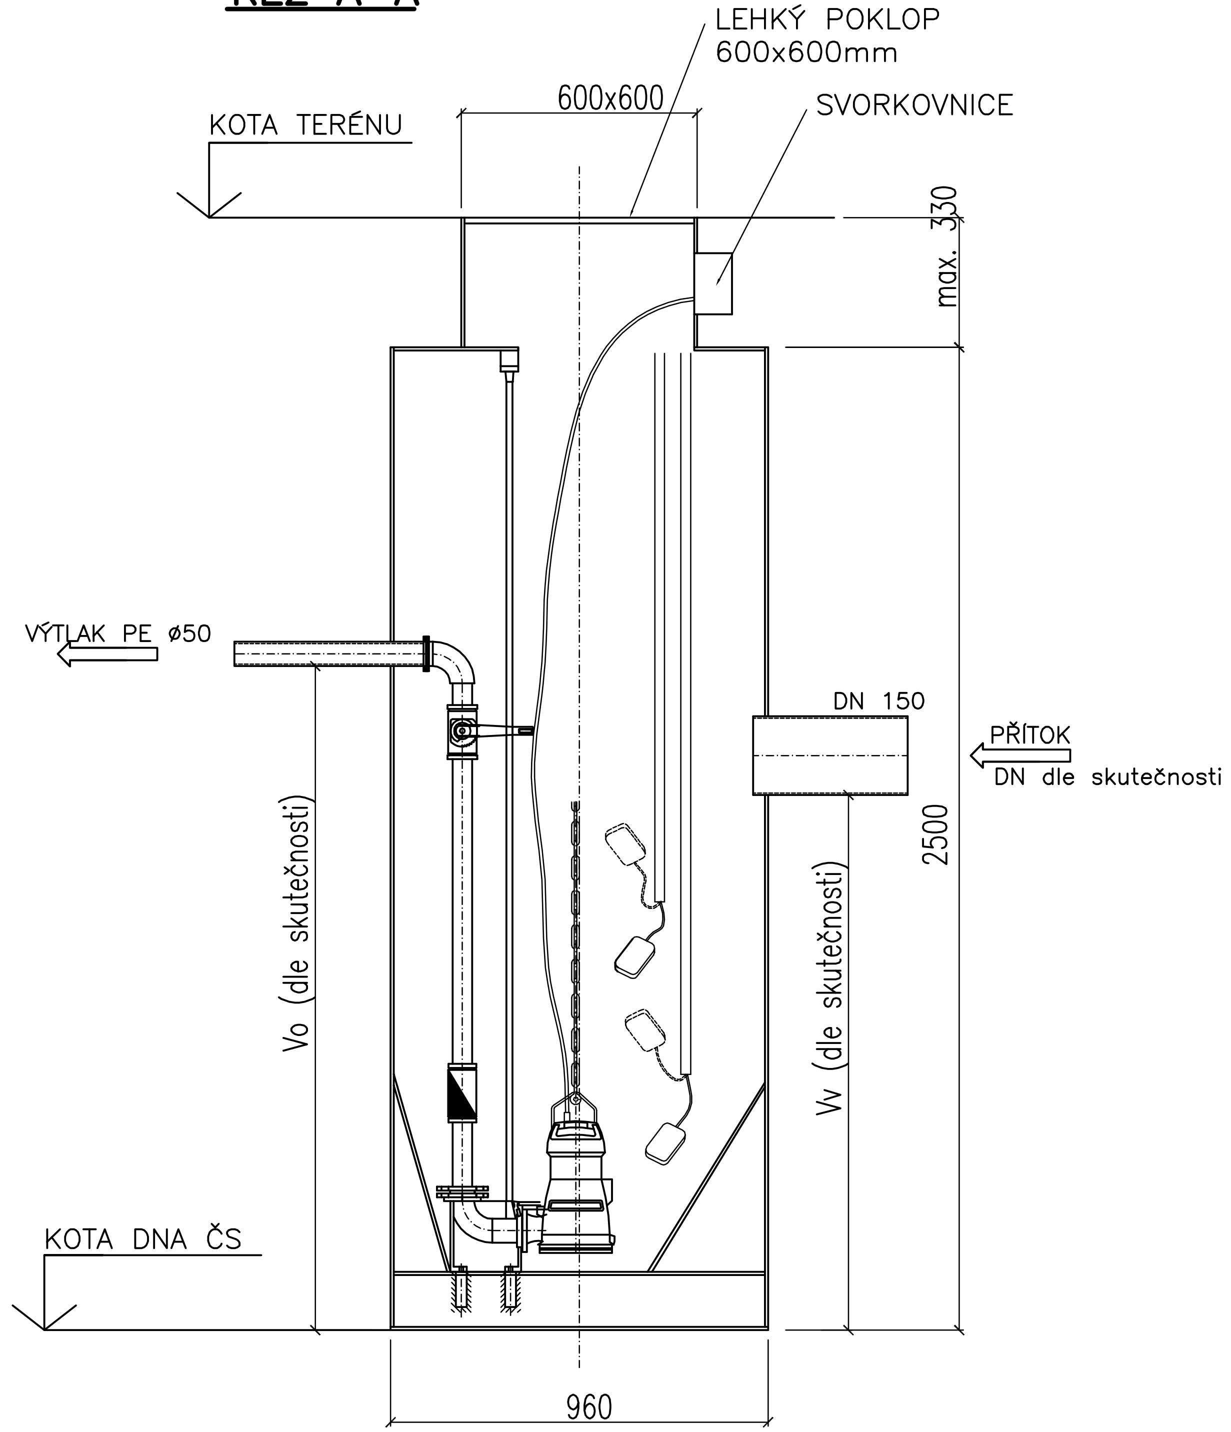
LEHKÝ POKLOP
600x600mm
600x600
SVORKOVNICE
KOTA TERÉNU
max. 330
VÝTLAK PE ø50
DN 150
PŘÍTOK
DN dle skutečnosti
2500
Vo (dle skutečnosti)
Vv (dle skutečnosti)
KOTA DNA ČS
960

PŮDORYS

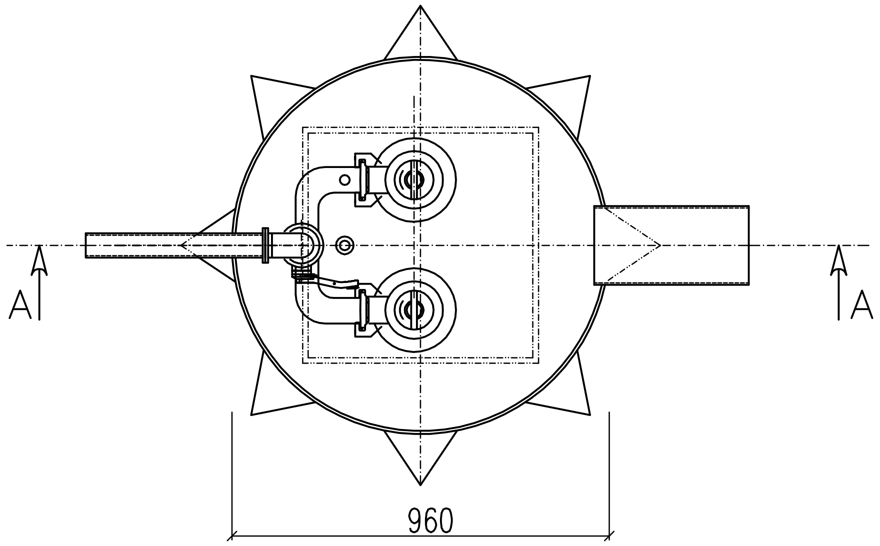

KRESLIL ing.ŠPŮREK PAVEL	VYPRACOVAL ing.ŠPŮREK PAVEL	PROJEKTANT ing.ŠPŮREK PAVEL	ING. ŠPŮREK PAVEL PROJEKTANT 756 51 ZAŠOVÁ č.540 IČO : 45172064
INVESTOR : Obec Petrov, Hlavní 30, 252 81 Petrov			MĚŘÍTKO : –
NÁZEV AKCE :			DATUM : 05–2018
NOVOSTAVBA MATEŘSKÉ ŠKOLY V PETROVĚ parc.č. 143/1, 38/42/19, k.ú. Petrov			STUPEŇ DOK.: DÚR/DSP
			ARCH. Č. : 18–28–V
B.3.1 – PŘÍPOJKA VODY A KANALIZACE PŘÍPOJKA KANALIZACE ČERPACÍ STANICE SPLAŠKŮ			Č. VÝKRESU : V - 11