


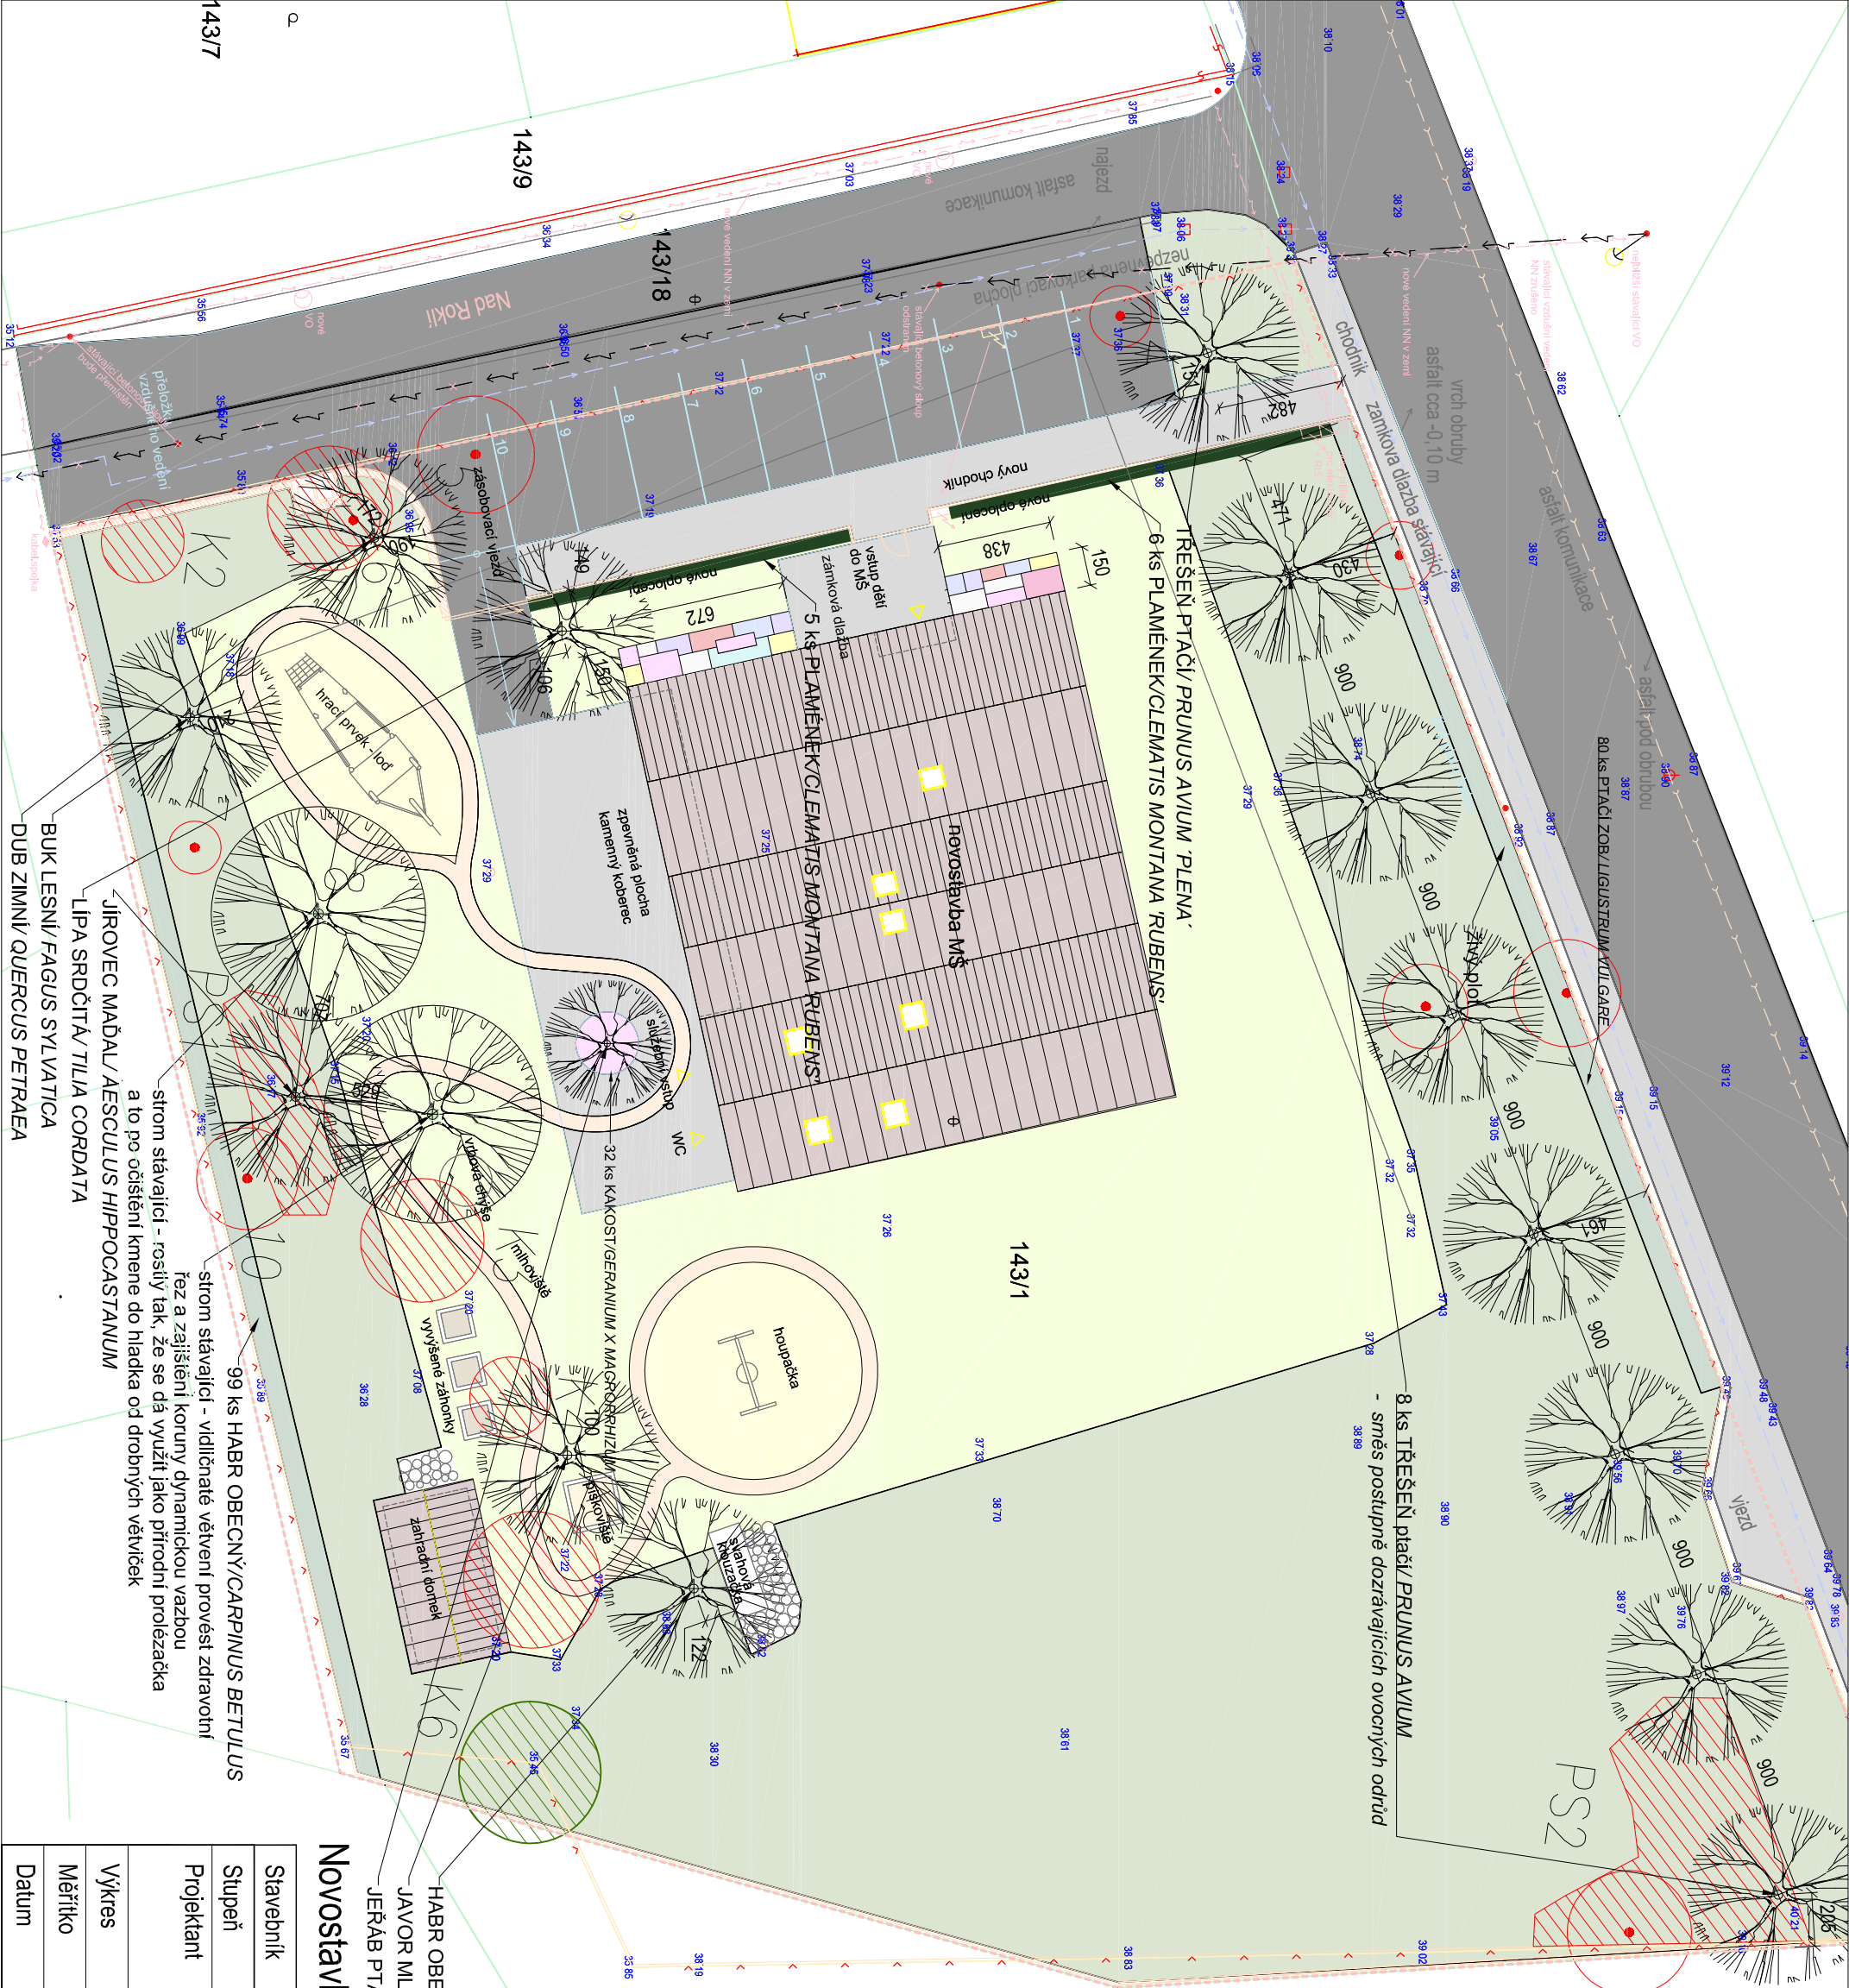

Legenda

- hranice parcely pro MŠ
- hranice parcel dle KN
- stávající oplocení
- stávající betonové obrubníky - odstranit
- nové oplocení - gabiony
- nové oplocení - plotové panely Zn
- stávající vzdušné vedení NN
- žb. sloup vzdušného vedení
- vodovodní řád
- kanalizace řád
- stromy stávající ponechané
- keře stávající ponechané
- stromy a keře navržené k odstranění
- stromy nové navržené - 14 ks
- živé ploty
- 89 bm
- 28 bm
- popínavé rostliny
- trávník parkový
- trávník luční
- smíšený trvalkový záhon
- dopadové plochy
- kommunikace pěší
- kommunikace dopravní

+0,000 = 337,40

HABR OBECNÝ/ CARPINUS BETULUS
JAVOR MLÉČ/ ACER PLATANOIDES
JEŘÁB PTAČÍ/ SORBUS AUCUPARIA

Novostavba mateřské školy, Petrov č.p. 143/1

Stavebník	obec Petrov	
Stupeň	DÚŘ/SP	
Projektant	terra florida, v.o.s. Ing. A. Wagner, Ing. Arch. L. Vogelová	
Výkres	Situace	
Měřítko	1:250	
Datum	duben 2018	