Řez 1-1

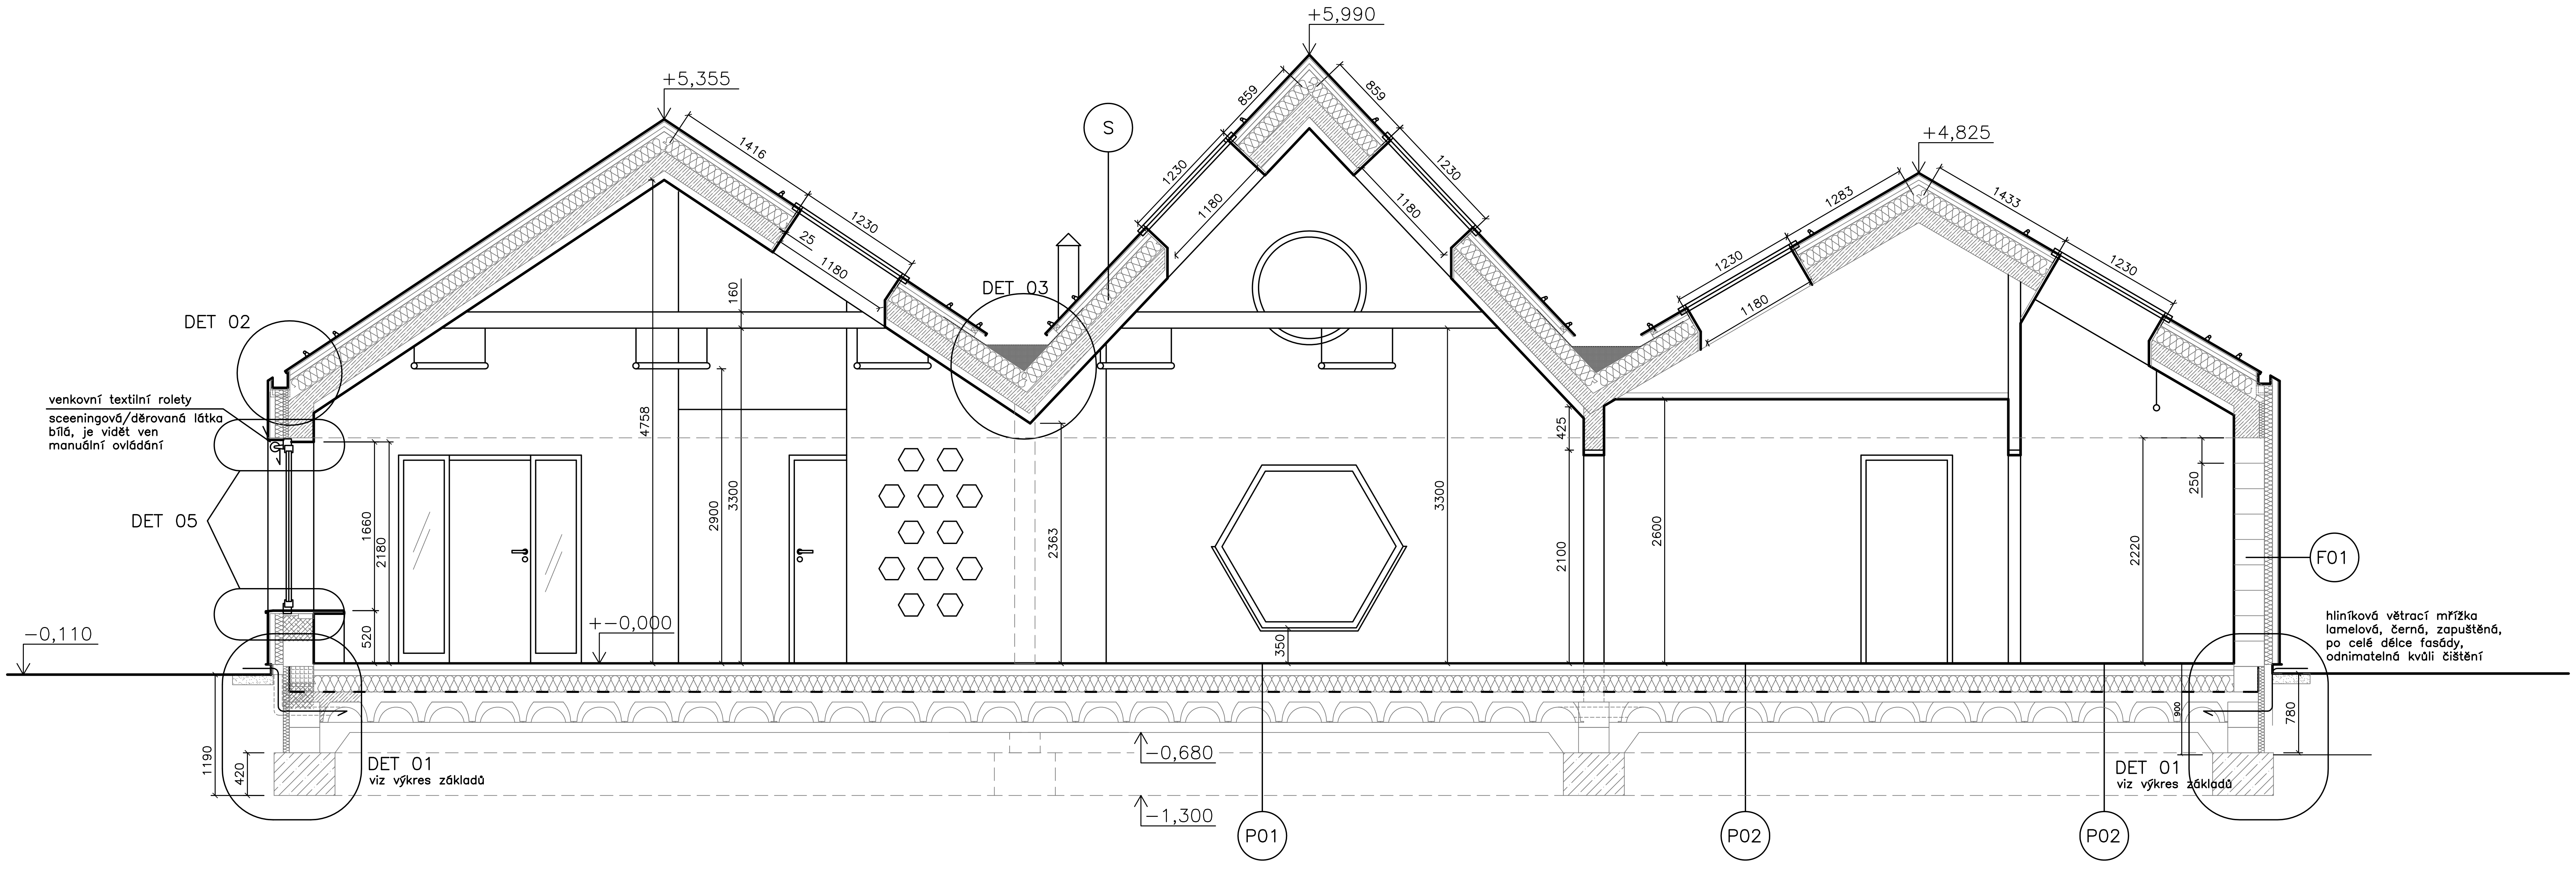
+5,355
+5,990
+4,825
S
DET 02
DET 03
DET 05
DET 01
viz výkres základů
venkovní textilní rolety
sceeningová/děrovaná látka bílá, je vidět ven
manuální ovládání
hliníková větrací mřížka lamelová, černá, zapuštěná, po celé délce fasády, odnímatelná kvůli čištění
−0,110
+−0,000
−0,680
−1,300
1416
25
1230
1180
859
1283
1433
160
4758
2900
3300
2363
1660
2180
520
350
425
2100
2600
2220
250
1190
420
780
900
F01
P01
P02
P02

Řez 2-2

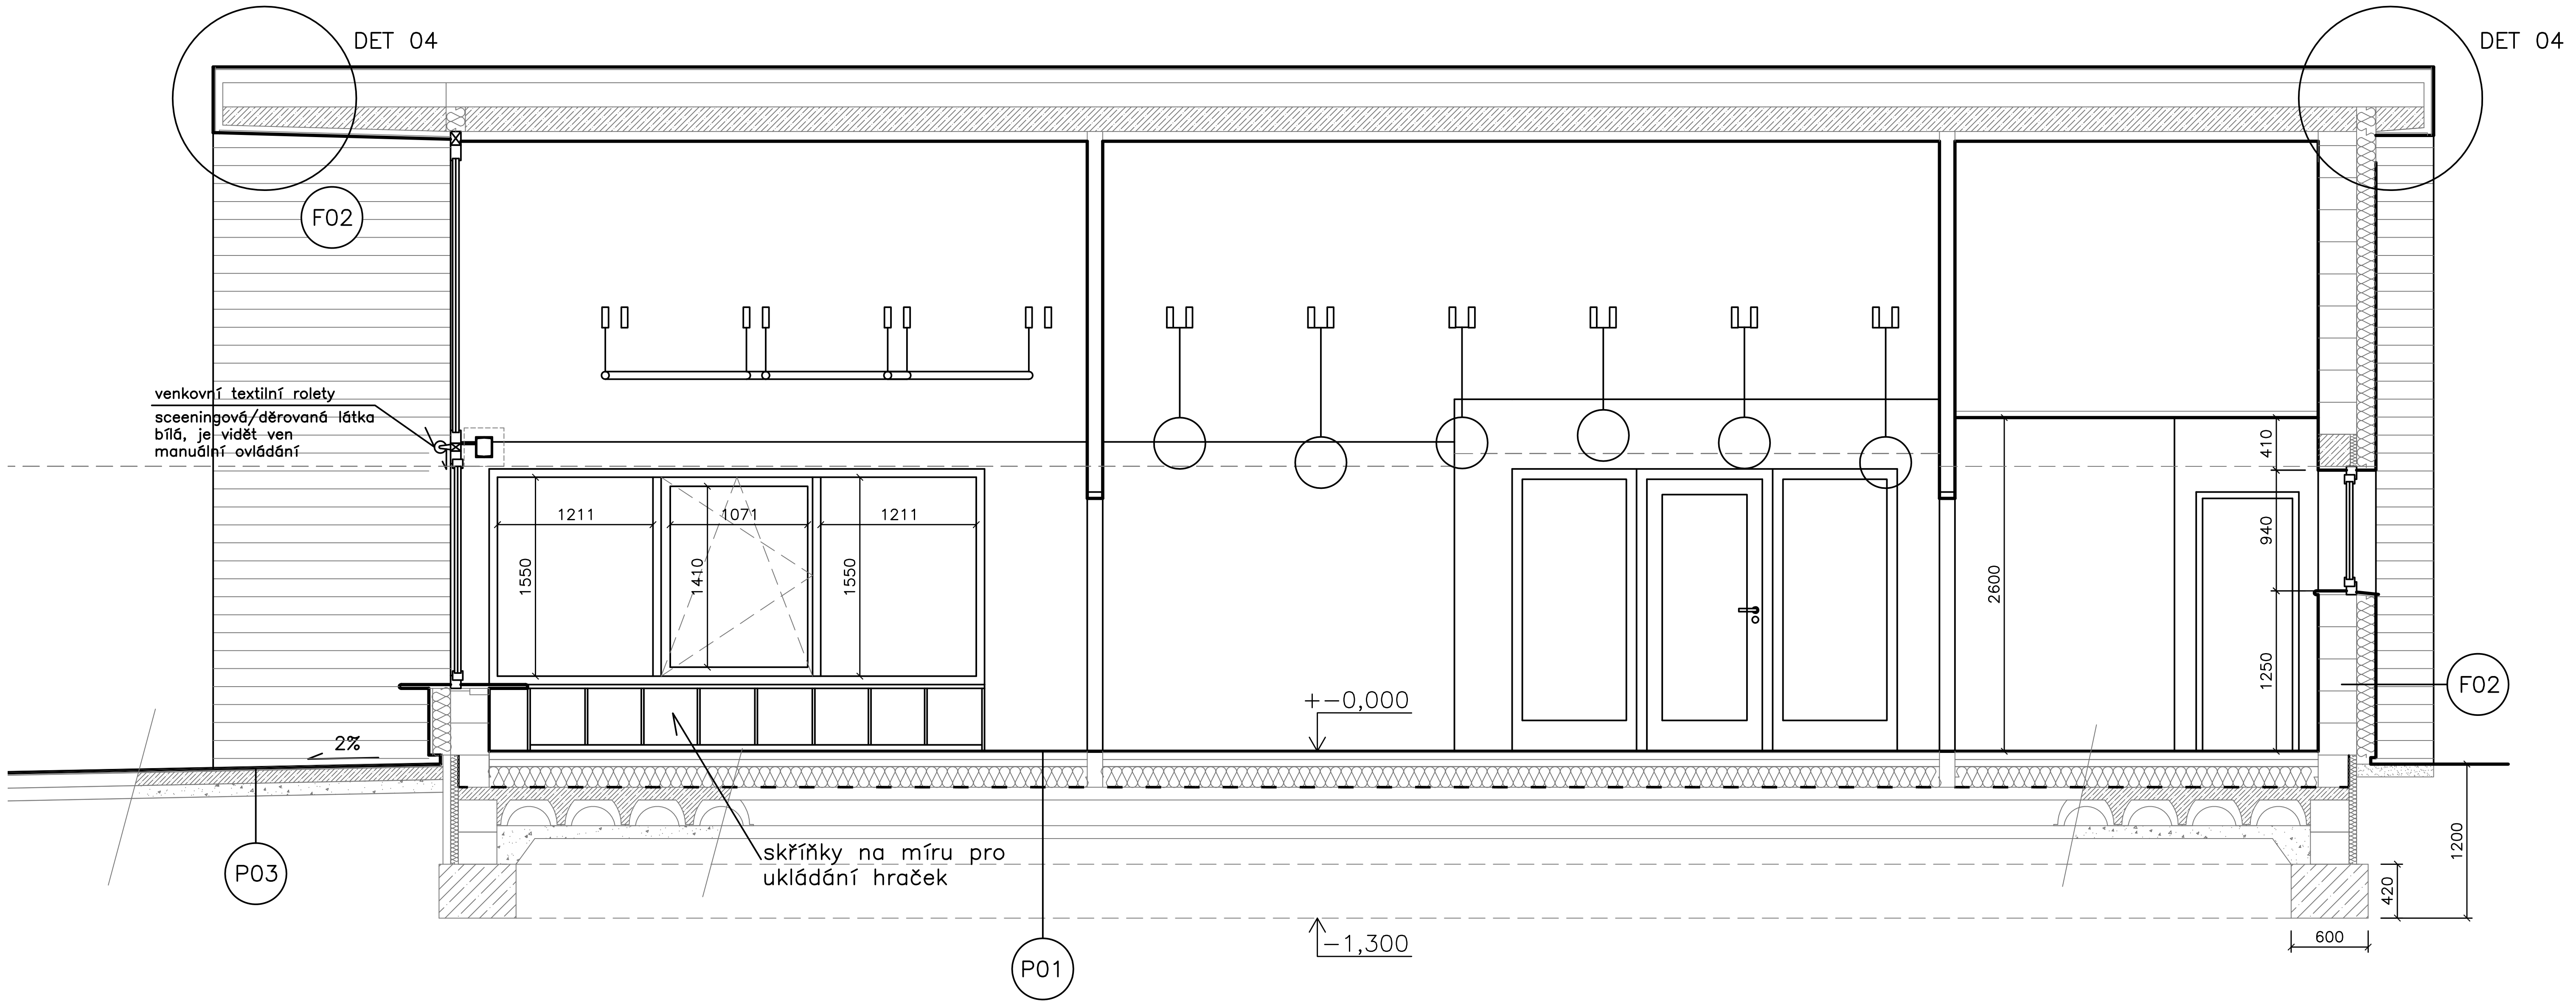
DET 04
DET 04
F02
F02
P03
P01
venkovní textilní rolety
sceeningová/děrovaná látka bílá, je vidět ven
manuální ovládání
1211
1071
1211
1550
1410
1550
2%
+−0,000
−1,300
skříňky na míru pro ukládání hraček
410
940
1250
2600
1200
420
600

Poznámka:
U vybraných výrobků je pro jasné a přesné vymezení požadovaných parametrů uveden možný výrobce (v souladu s odst. 9, § 44, zák. $^{137}/_{2006}$ Sb.)
Při realizaci lze použít jiného výrobce při splnění technických parametrů uvedeného typu výrobku. Technickými parametry je mj. rozumí pevnostní charakteristiky, fyzikálně technické vlastnosti, parametry spotřeby a výkonu, rozměry, hmotnosti, hlukové parametry, materiálové provedení, estetické, kvalitativní a provozní vlastnosti, životnost, způsob obládání a vazby na ostatní profese.
Případné změny je nutné dokladovat, konzultovat a odsouhlasit projektantem, t.j. zpracovatelem tohoto projektu.

+-0,000 = 337,40

Novostavba mateřské školy, Petrov č.p. 143/1

Stavebník	obec Petrov		
Stupeň	dokumentace pro výběrové řízení		
Část	D 1.1 Architektonicko-stavební řešení		
Výkres	Řezy 1-1 a 2-2		
Měřítko	1:50		
Projektant	Ing. arch. Marcela Krupová		
Datum	leden 2020	č.v.	05