


Řez 3-3

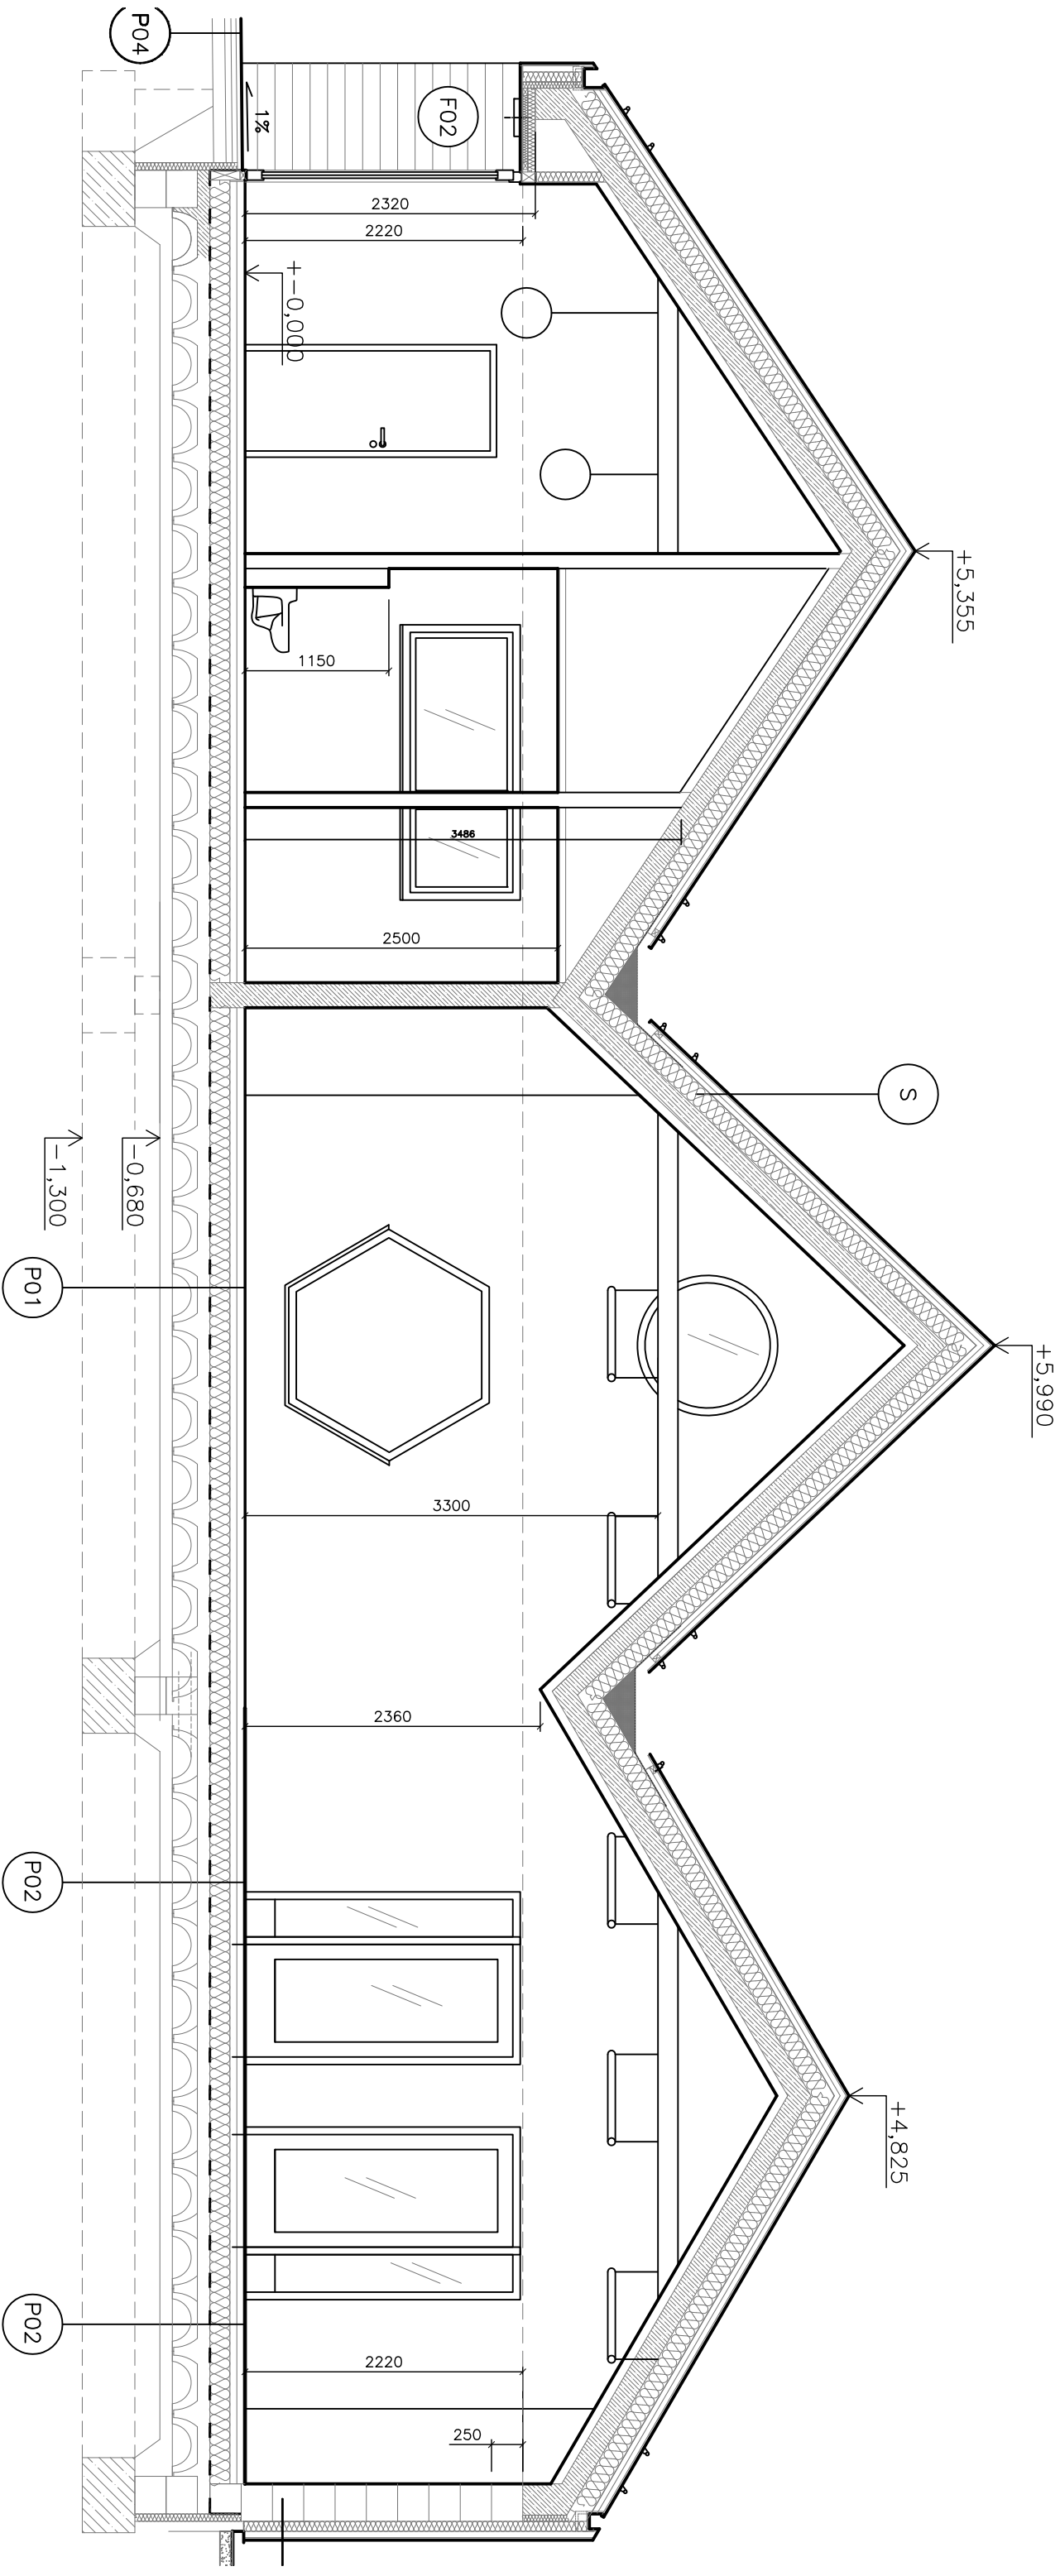

+0,000 = 337,40

Novostavba mateřské školy, Petrov č.p. 143/1

Stavebník	obec Petrov		
Stupeň	dokumentace pro výběrové řízení		
Část	D 1.1 Architektonicko-stavební řešení		
Výkres	Řez 3-3		
Měřítko	1:50		
Projektant	Ing. arch. Marcela Krupová		
Datum	leden 2020	č.v.	06