
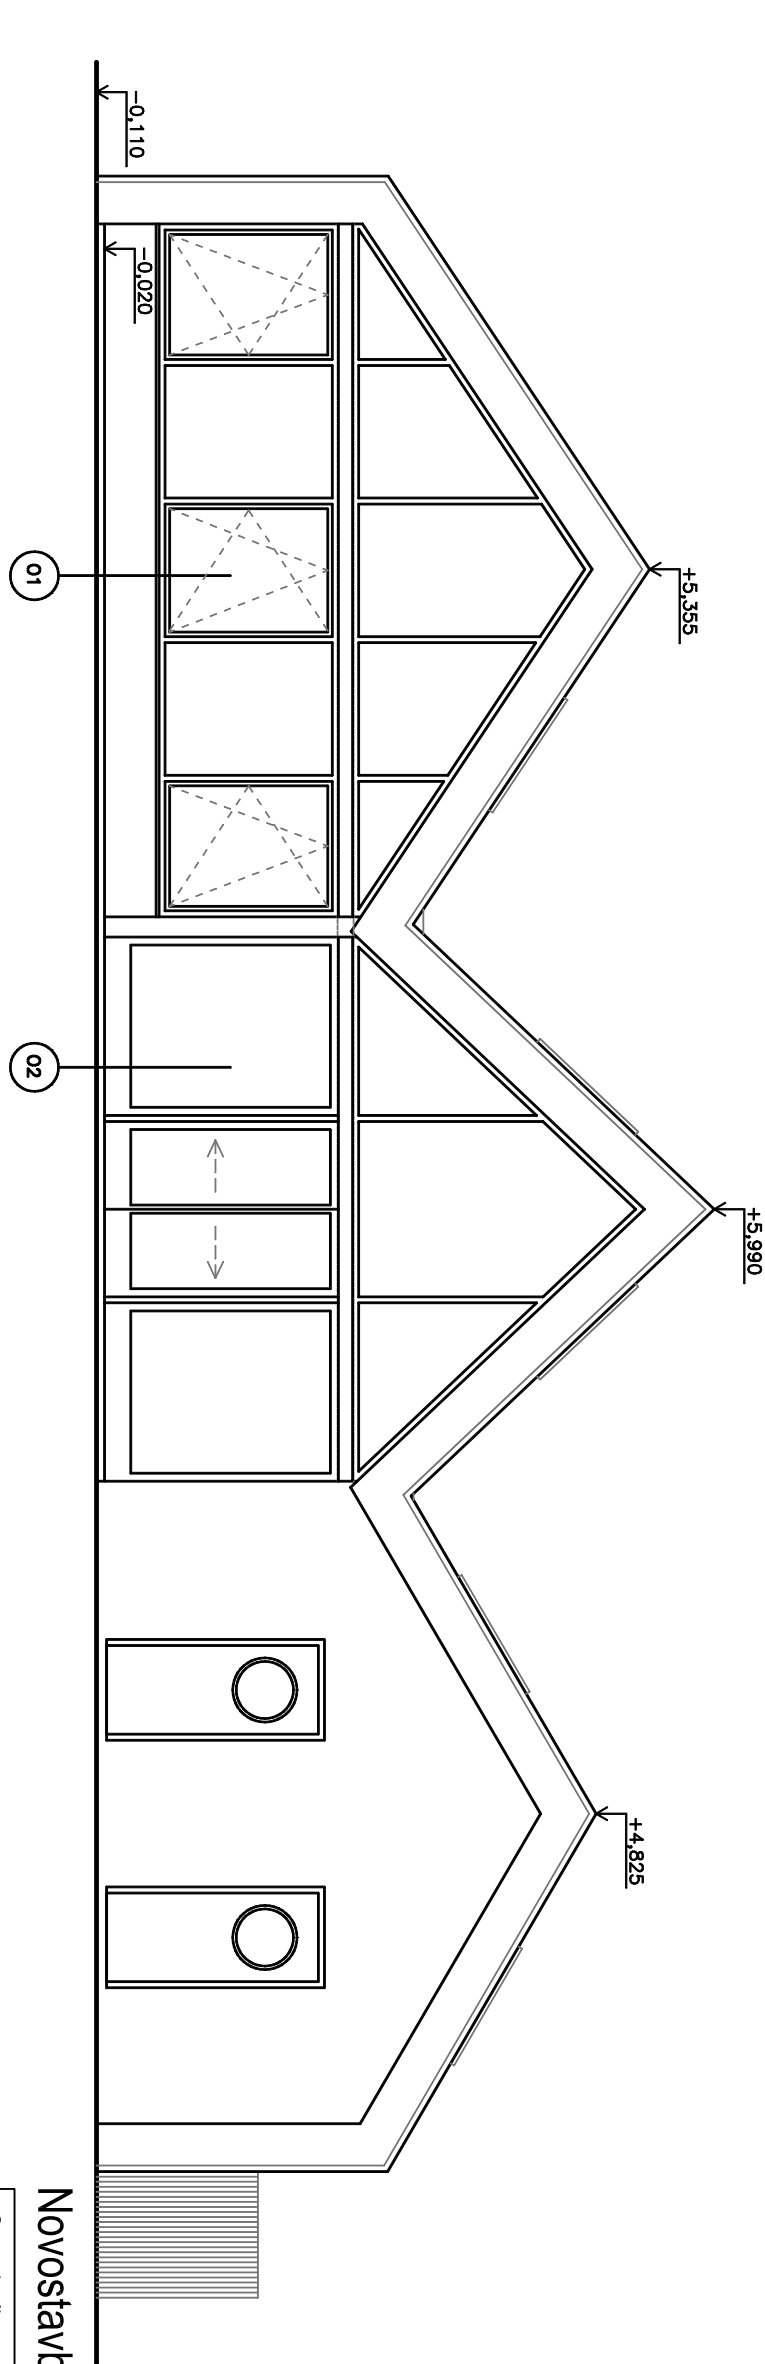


Pohledy na štítové fasády - severní a jižní

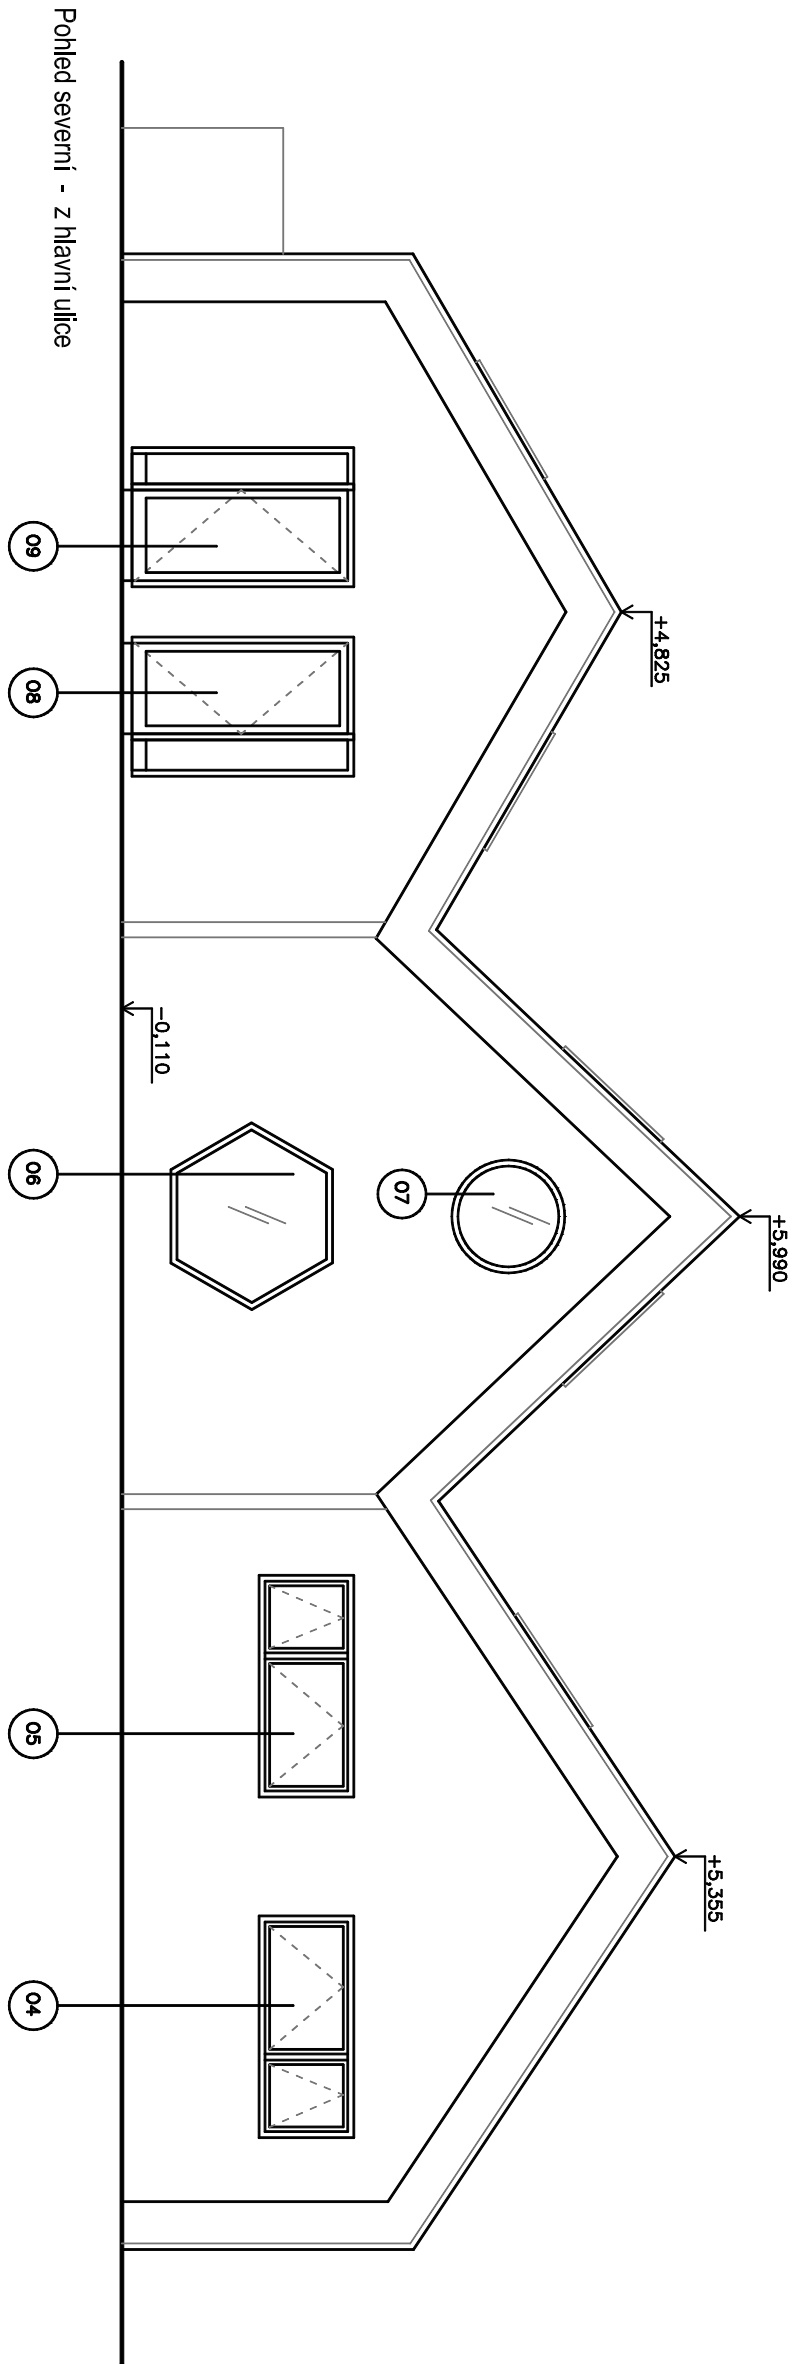

+0,000 = 337,40

Novostavba mateřské školy, Petrov č.p. 143/1	
Stavebník	obec Petrov
Stupeň	dokumentace pro výběrové řízení
Část	D 1.1 Architektonicko-stavební řešení
Výkres	Pohledy severní a jižní
Měřítko	1:75
Projektant	Ing. arch. Marcela Krupová
Datum	leden 2020
	č.v. 07