



Pohledy na fasády - západní a východní

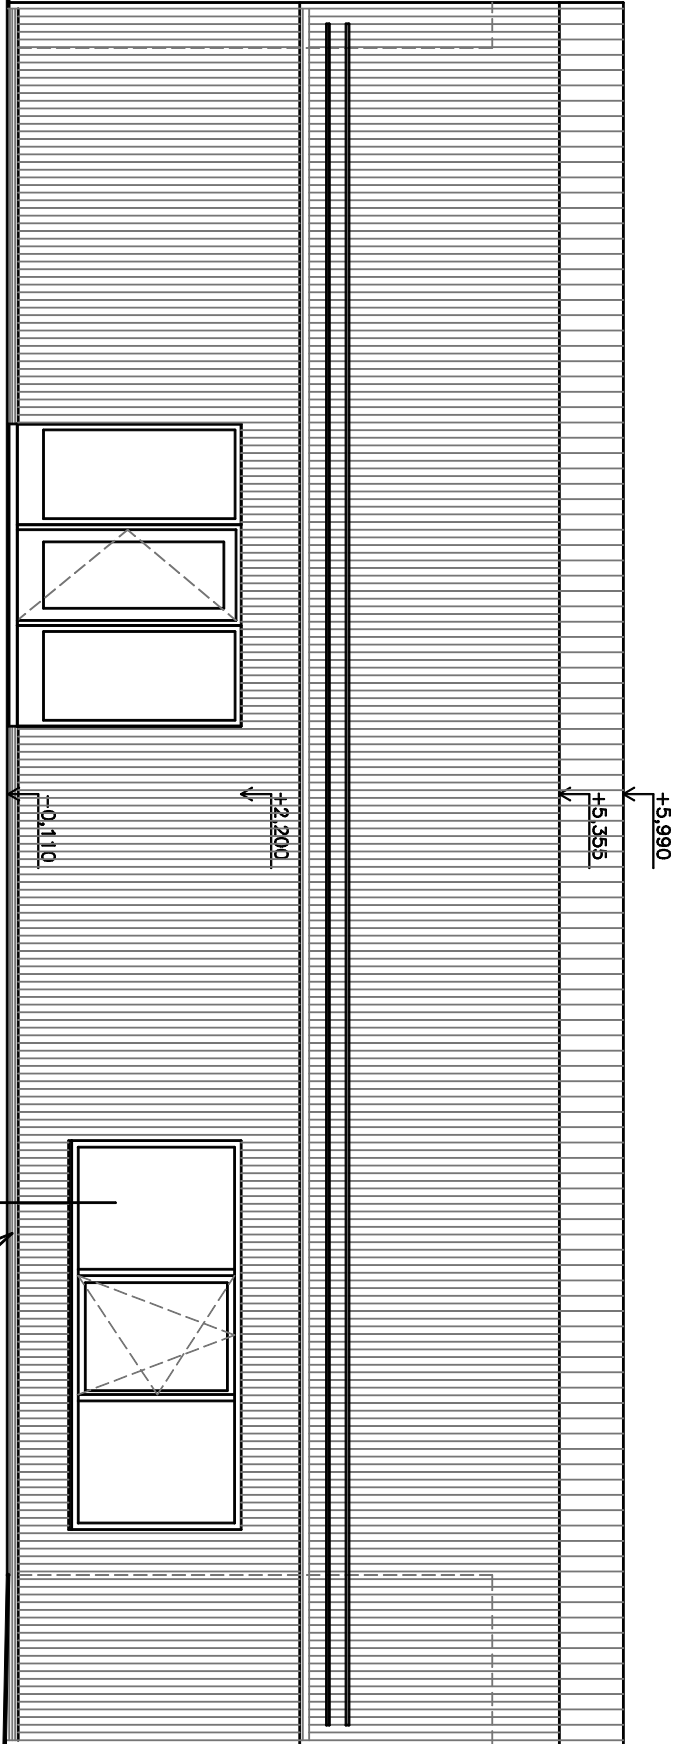

Pohled západní - z příjezdové komunikace

hlídková větrací mřížka
lamelová, černá, zpusťšňňđ, po celé dšice fasády
kromš vstupu

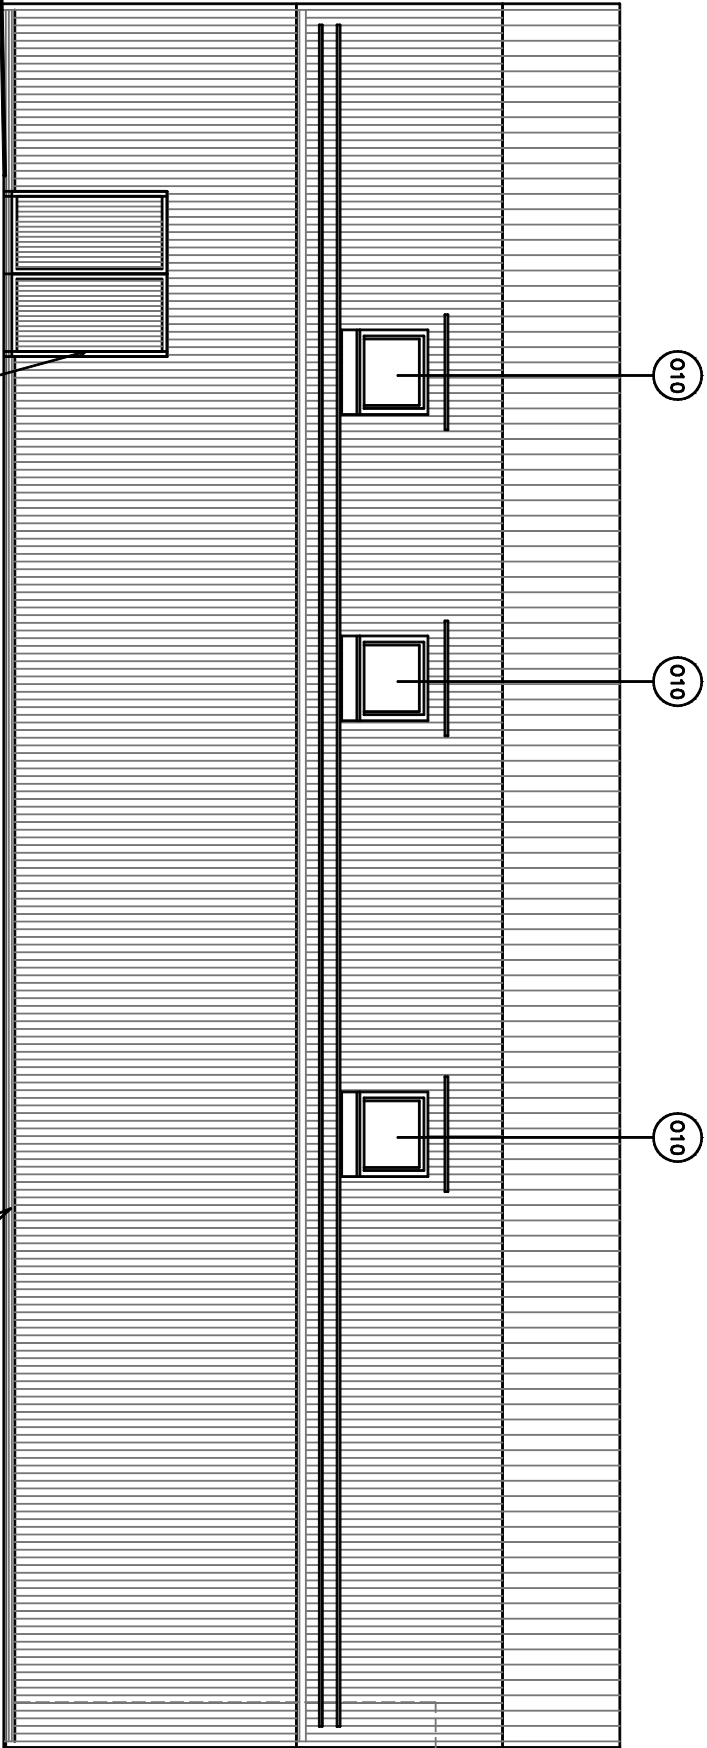

průmyslovš oplocenš, šernš s branhou,
kolem venkovnš jednotky Tš

hlídková větrací mřížka
lamelová, šerná, zpusťšňňđ, po celé dšice fasády

Pohled východní

+0,000 = 337,40

Novostavba mateřské školy, Petrov č.p. 143/1

Stavebník	obec Petrov	
Stupeň	dokumentace pro výběrové řízení	
Část	D 1.1 Architektonicko-stavební řešení	
Výkres	Pohledy západní a východní	
Měřítko	1:75	
Projektant	Ing. arch. Marcela Krupová	
Datum	leden 2020	č.v. 08