
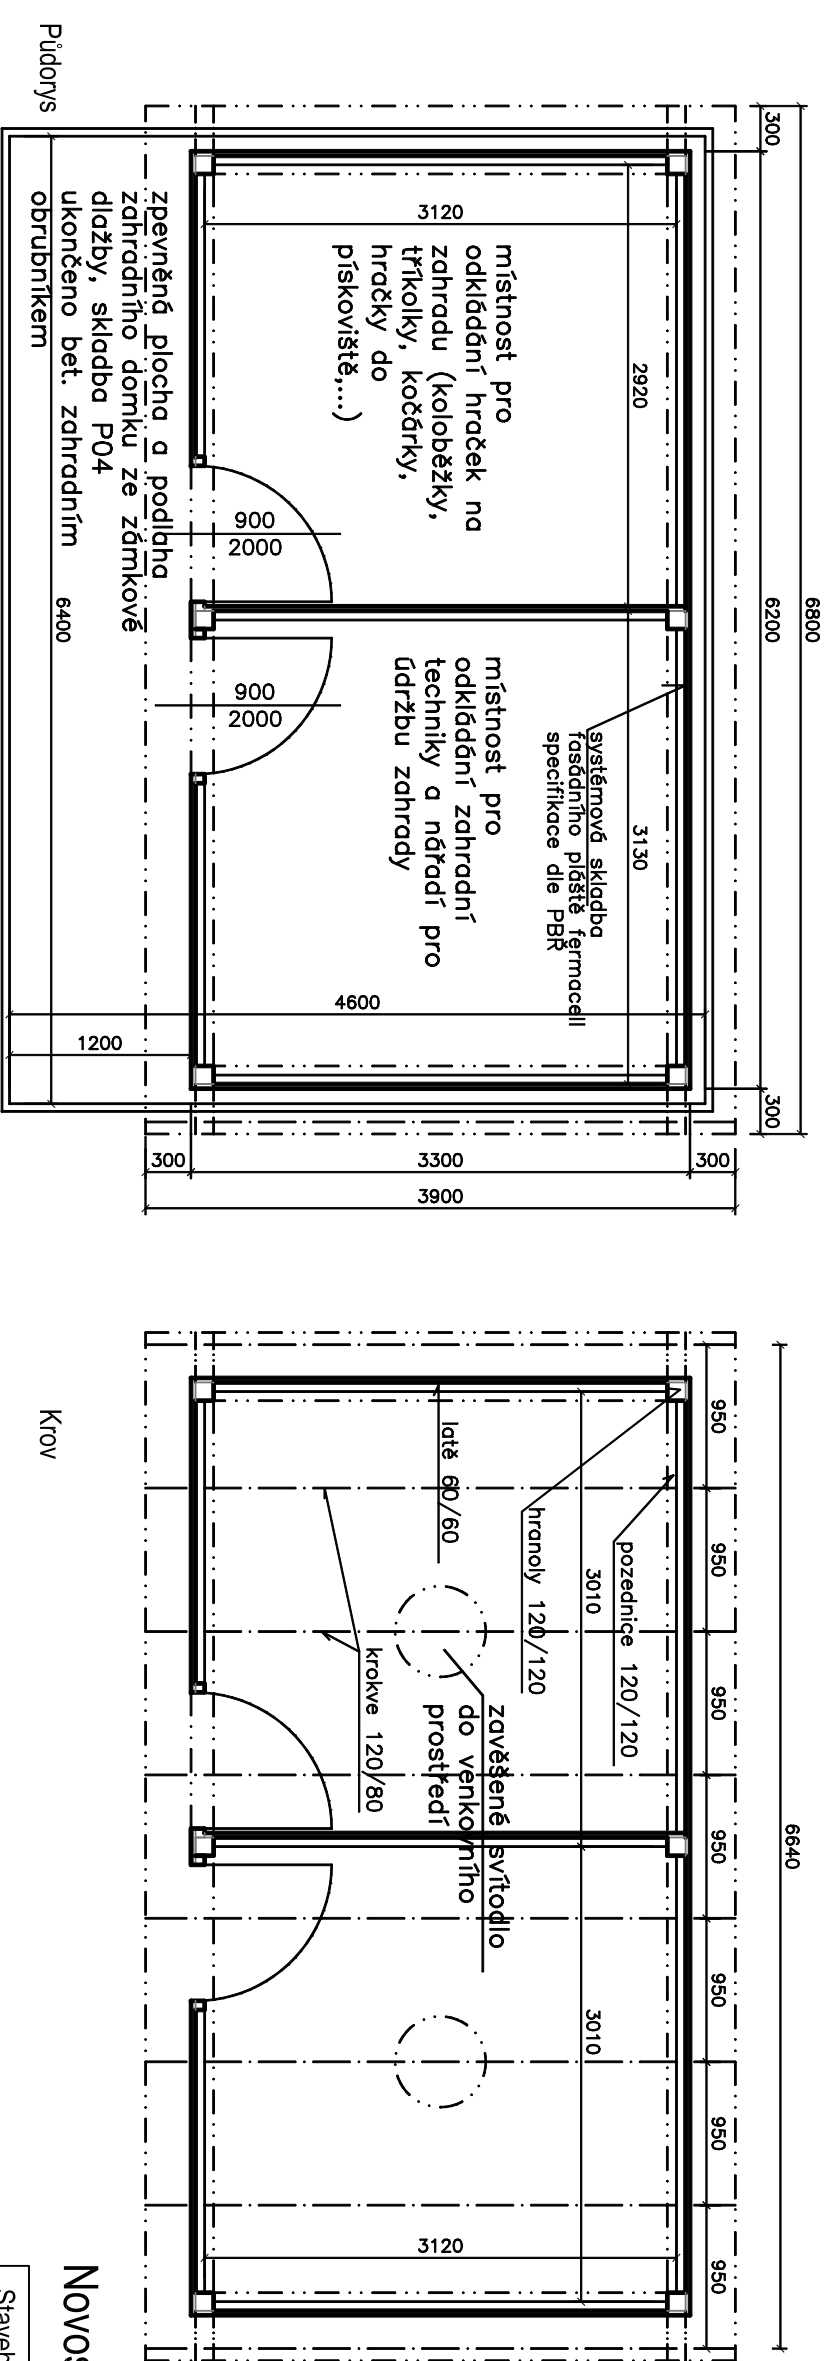


Zahradní domek

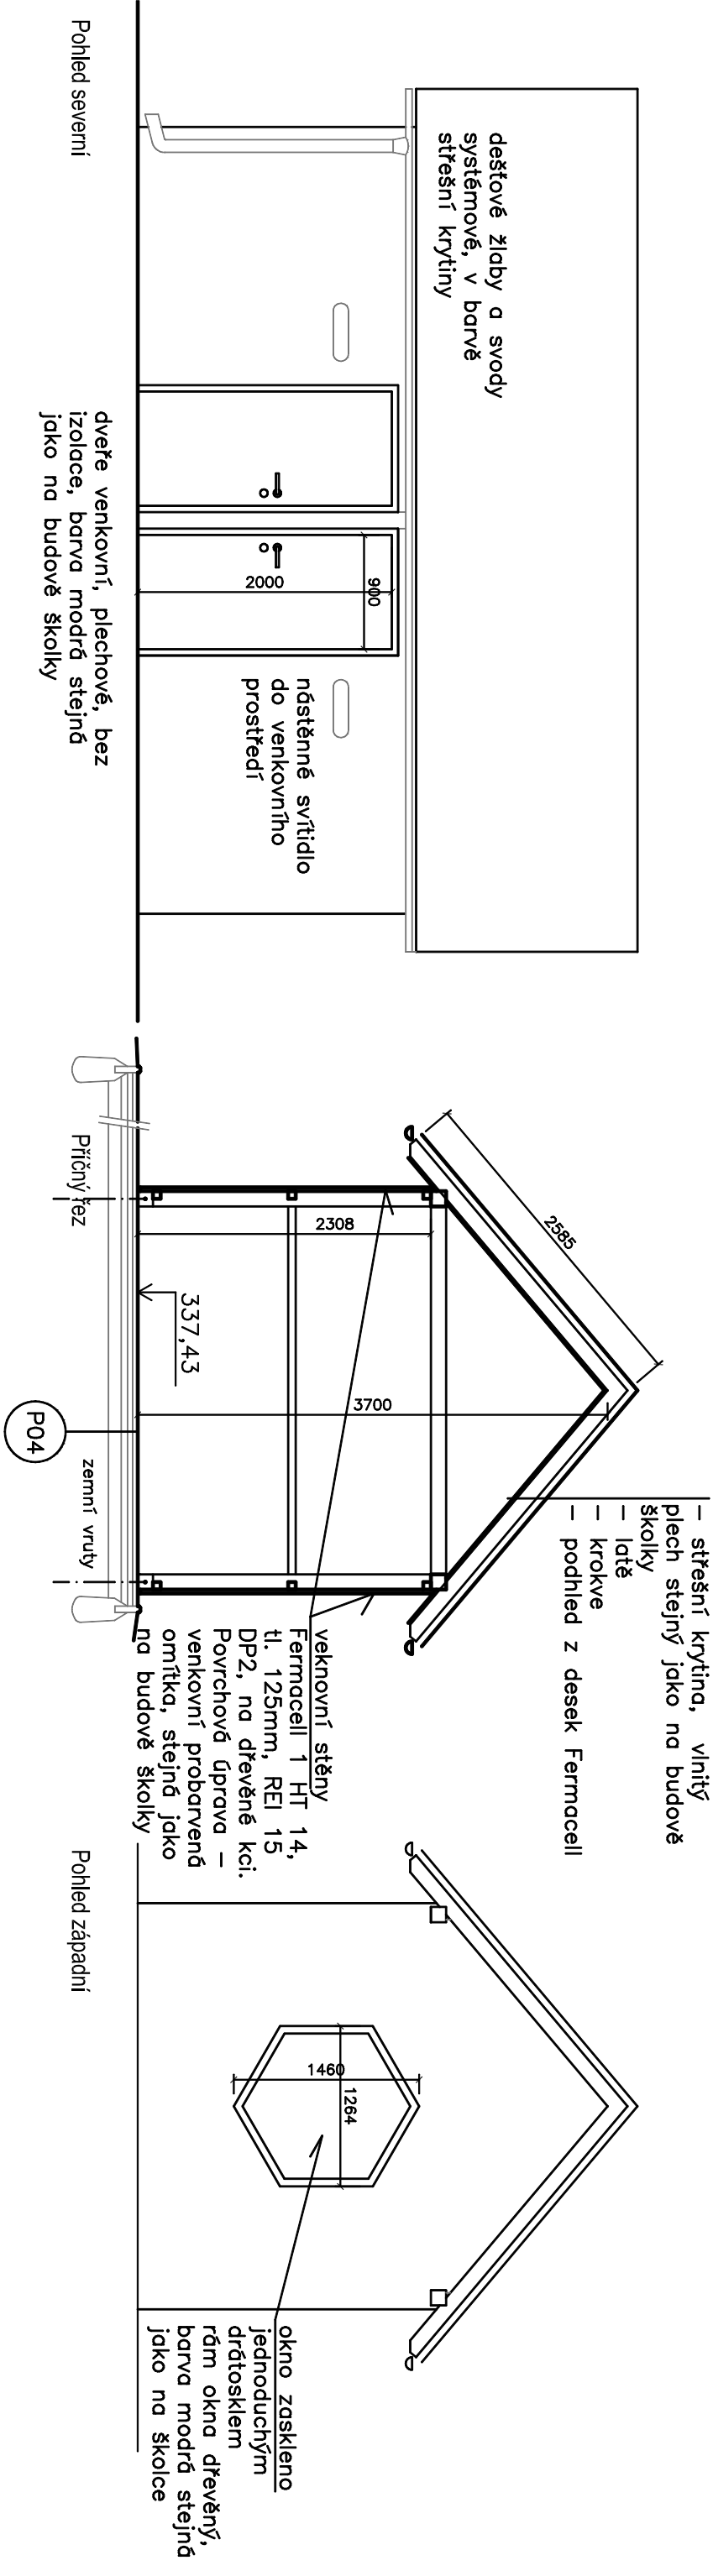

+0,000 = 337,40

Novostavba mateřské školy, Petrov č.p. 143/1

Stavebník	obec Petrov	
Stupeň	dokumentace pro výběrové řízení	
Část	D 1.1 Architektonicko-stavební řešení	
Výkres	Zahradní domek	
Měřítko	1:50	
Projektant	Ing. arch. Marcela Krupová	
Datum	leden 2020	č.v. 09