


Detail č. 2 - zaatíkový dešťový žlab

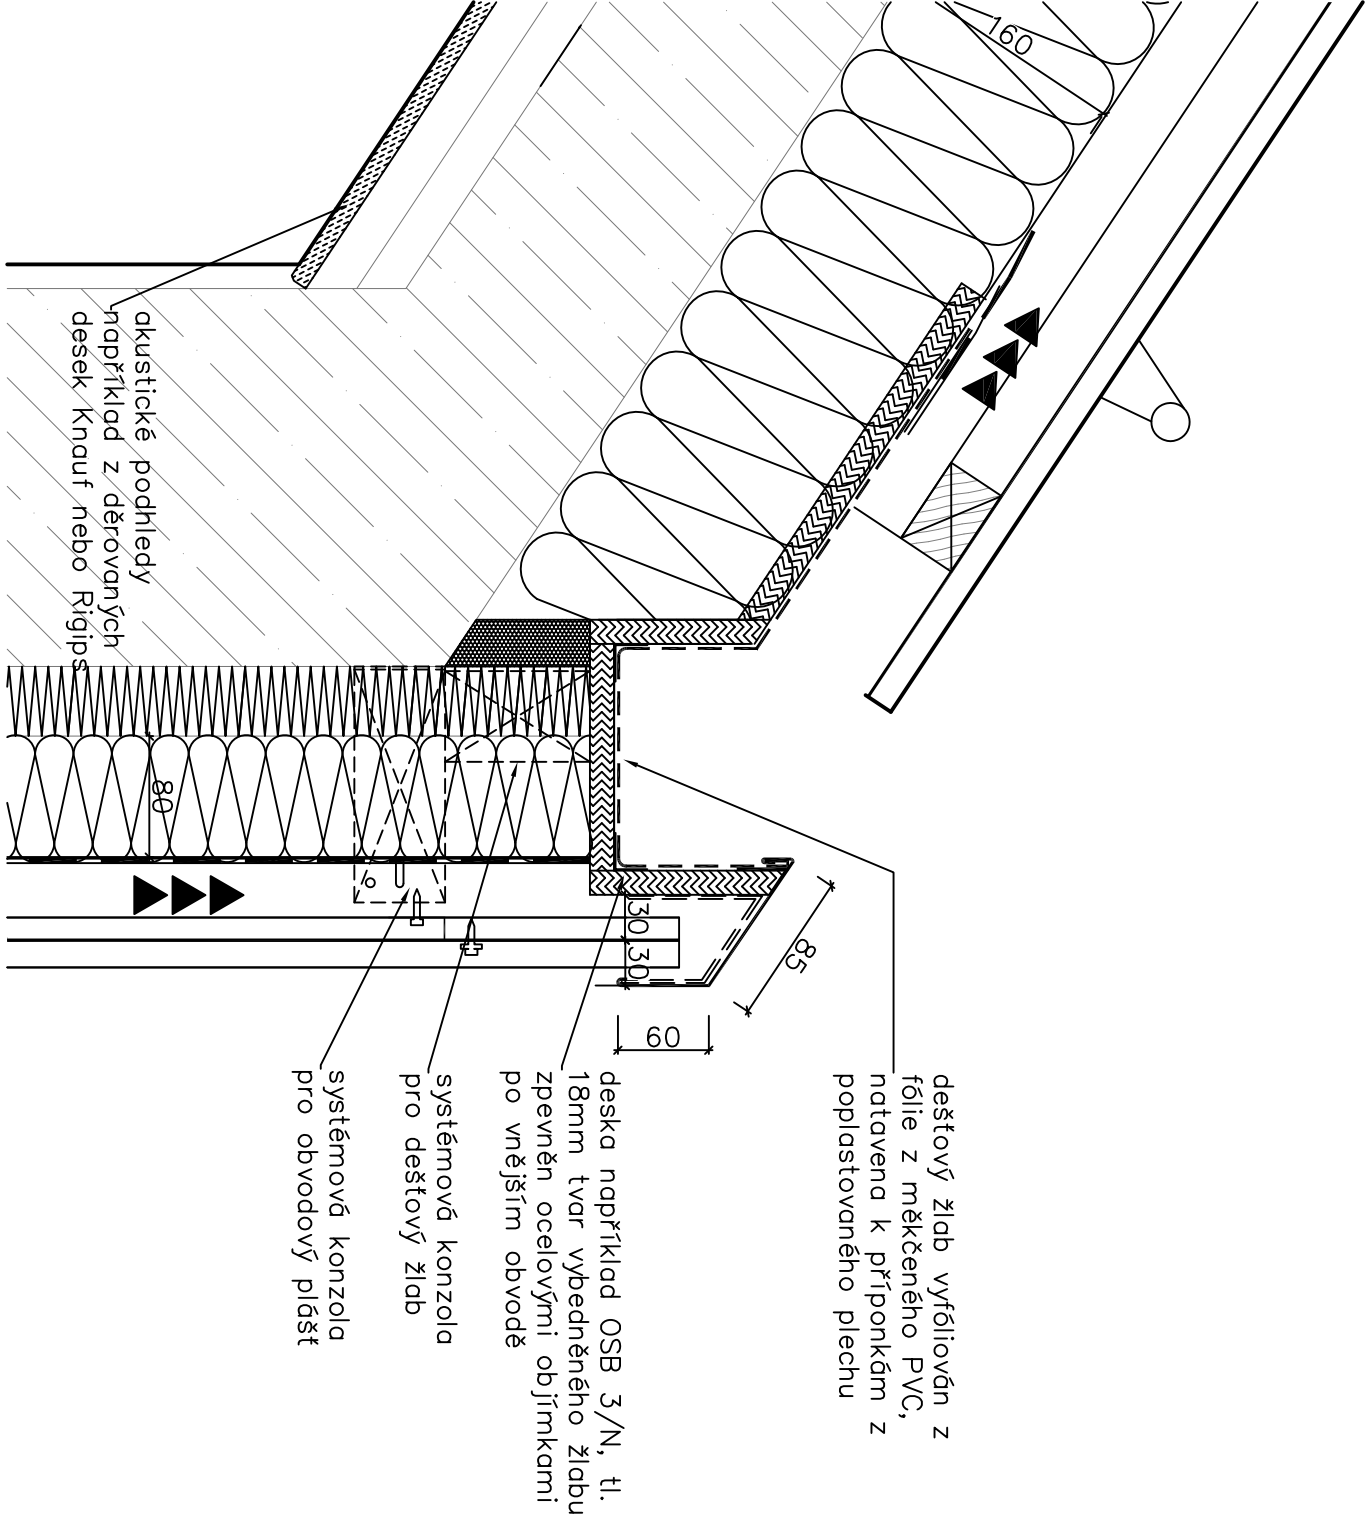

Poznámky:

1) U vybraných výrobků je pro jasné a přesné vymezení požadovaných parametrů uveden možný výrobce (v souladu s odst. 9, § 44, zák. ^{137/2006} Sb.)

Při realizaci lze použít jiného výrobce při splnění technických parametrů uvedeného typu výrobku. Technickými parametry je mj. rozumní pevnostní charakteristiky, fyzikálně technické vlastnosti, parametry spořeby a výkonu, rozměry, hmotnosti, hlukové parametry, materiálové provedení, estetické, kvalitativní a provozní vlastnosti, životnost, způsob oblédání a vazby na ostatní profese.

Případné změny je nutné dokladovat, konzultovat a odsouhlasit projektantem, tj. zpracovatelem tohoto projektu.

2) Detaily reprezentují architektonický záměr. Nenahrazují prováděcí / výrobní dokumentaci. Zhotovitel je povinen veškeré klíčové detaily podrobně rozkreslit a odsouhlasit je projektantem.

3) Spádování úžlabí střechní je v této dokumentaci navrženo spádovými klíny se sklonem 1,5% čímž na jižní straně střechy - v nejvyšším místě úžlabí, vzniká nežádoucí nárůst objemu v úžlabí. Pokud zhotovitel stavby dokáže vyspádovat železobetonovou střechu v požadovaném směru a spádu, nebude pak potřeba řešit spádové klíny v úžlabí. Bude to preferované řešení i ze strany projektanta.

Novostavba mateřské školy, Petrov č.p. 143/1

Stavebník	obec Petrov	
Stupeň	dokumentace pro výběrové řízení	
Část	D 1.1 Architektonicko-stavební řešení	
Výkres	Detail 02	
Měřítko	1:5	
Projektant	Ing. arch. Marcela Krupová	
Datum	leden 2020	č.v. 10