



Detail č. 4 - čelo střechy

Řez úžlabím střechy

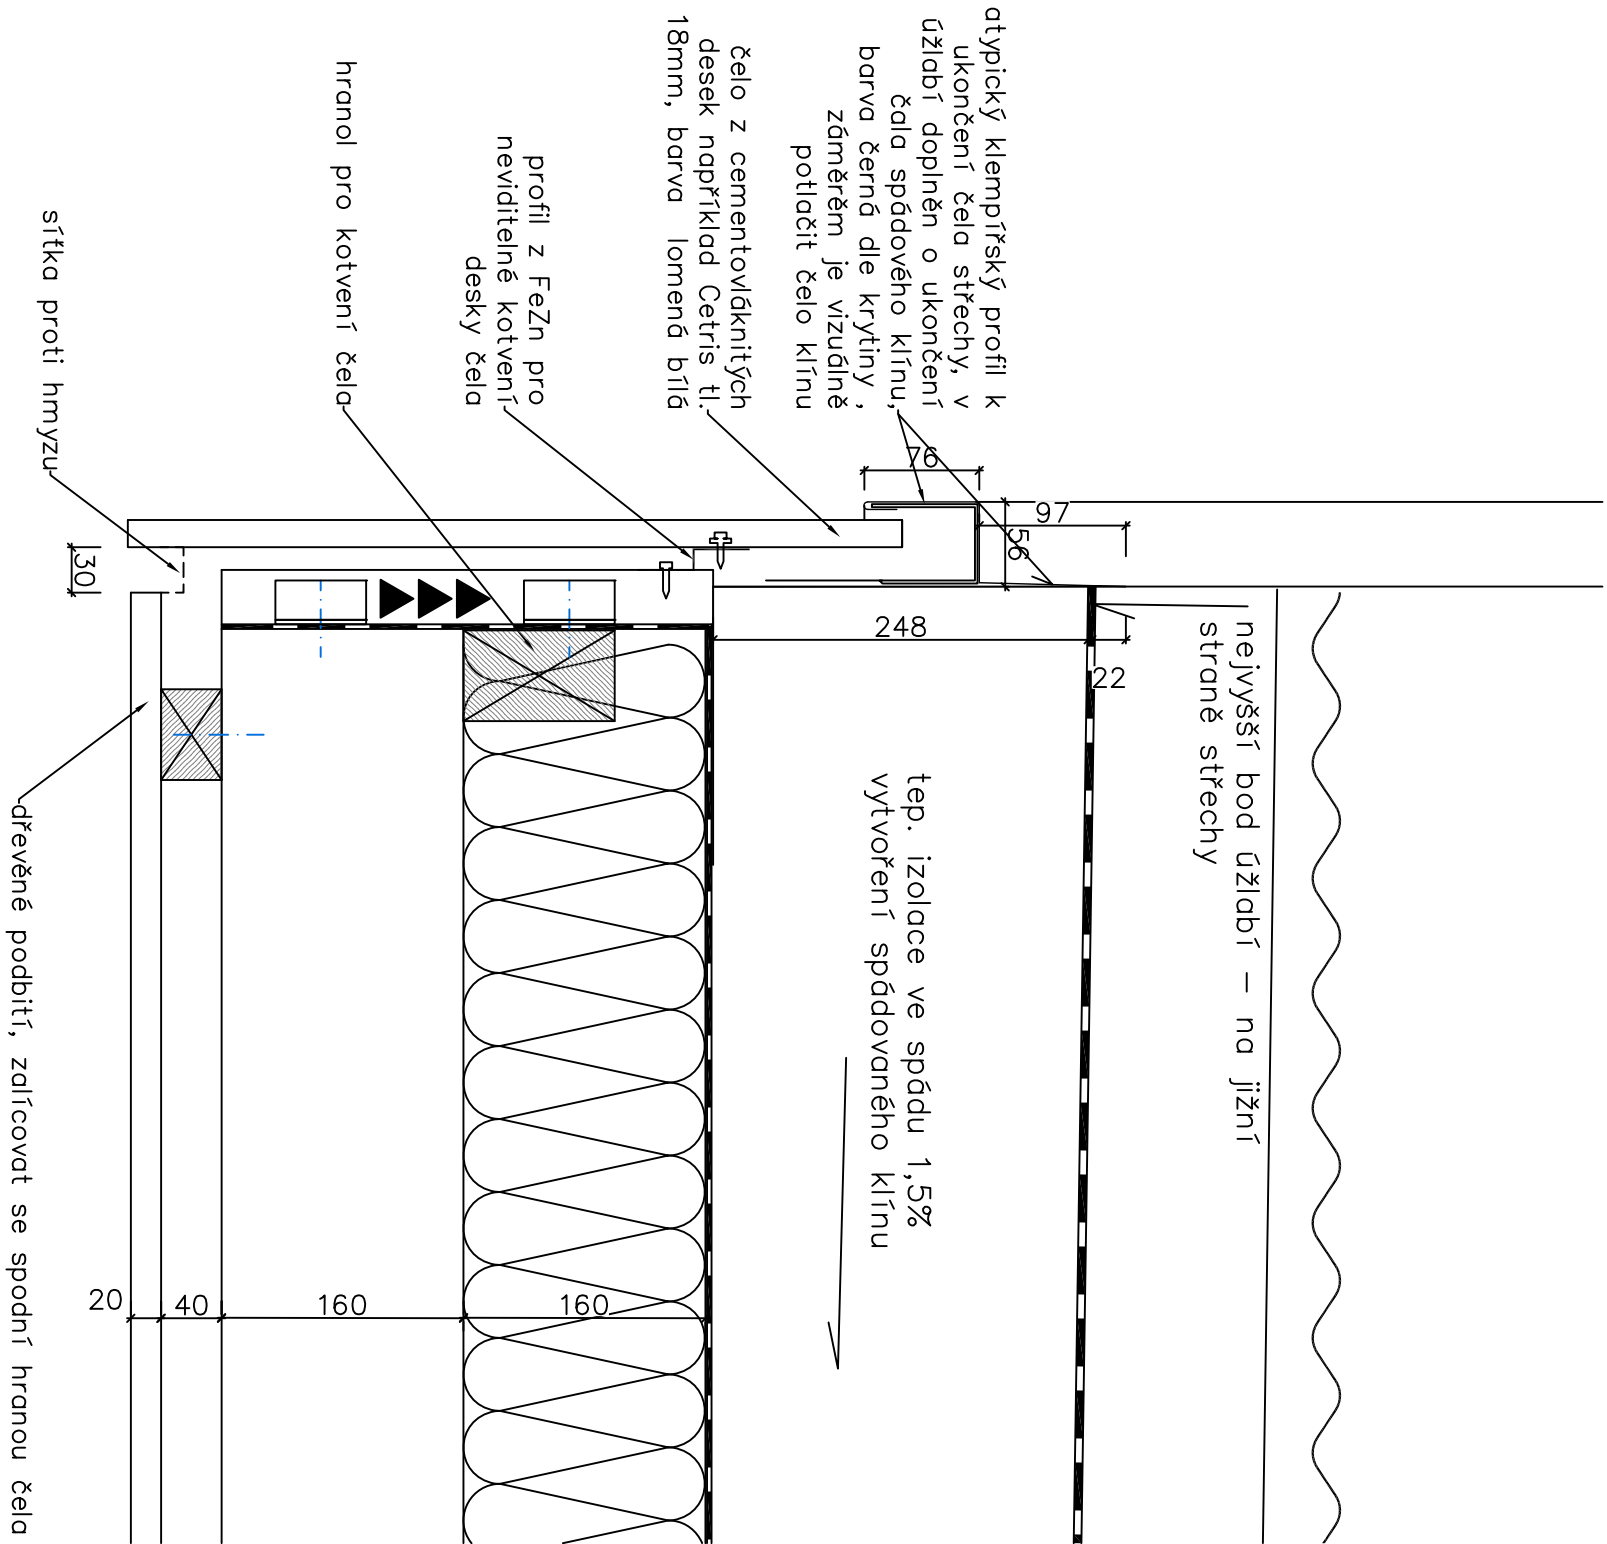

Řez čelem střechy

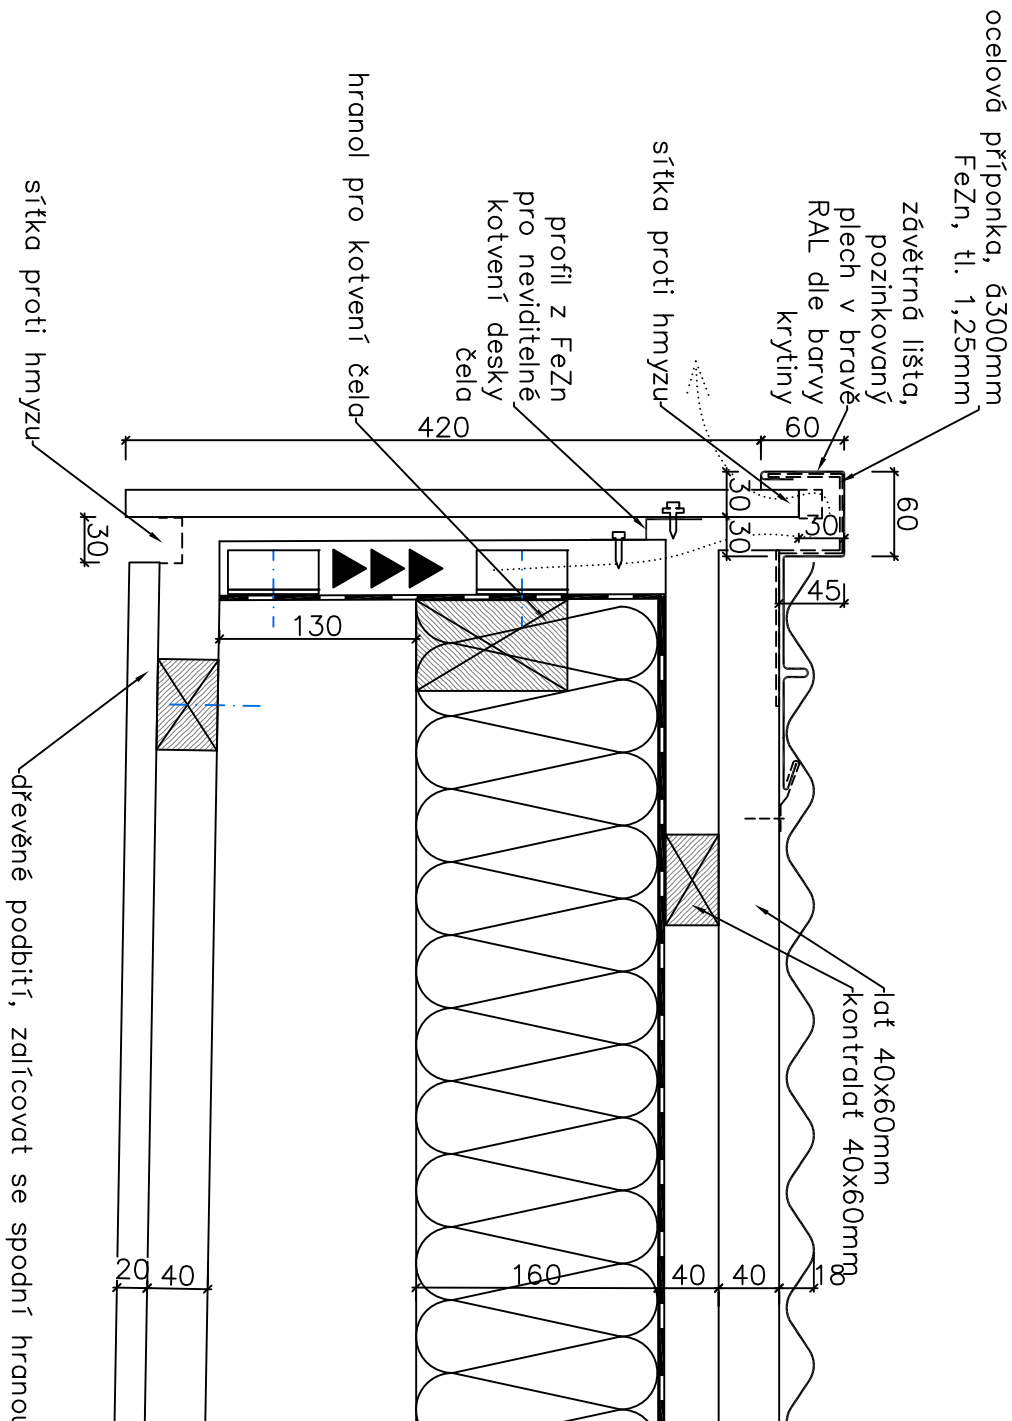

Novostavba mateřské školy, Petrov č.p. 143/1

Stavebník	obec Petrov	
Stupeň	dokumentace pro výběrové řízení	
Část	D 1.1 Architektonicko-stavební řešení	
Výkres	Detail č. 4	
Měřítko	1:5	
Projektant	Ing. arch. Marcela Krupová	
Datum	leden 2020	č.v. 12