


PARAPET - otvorová výplň lícuje s vnější hranou nosné konstrukce

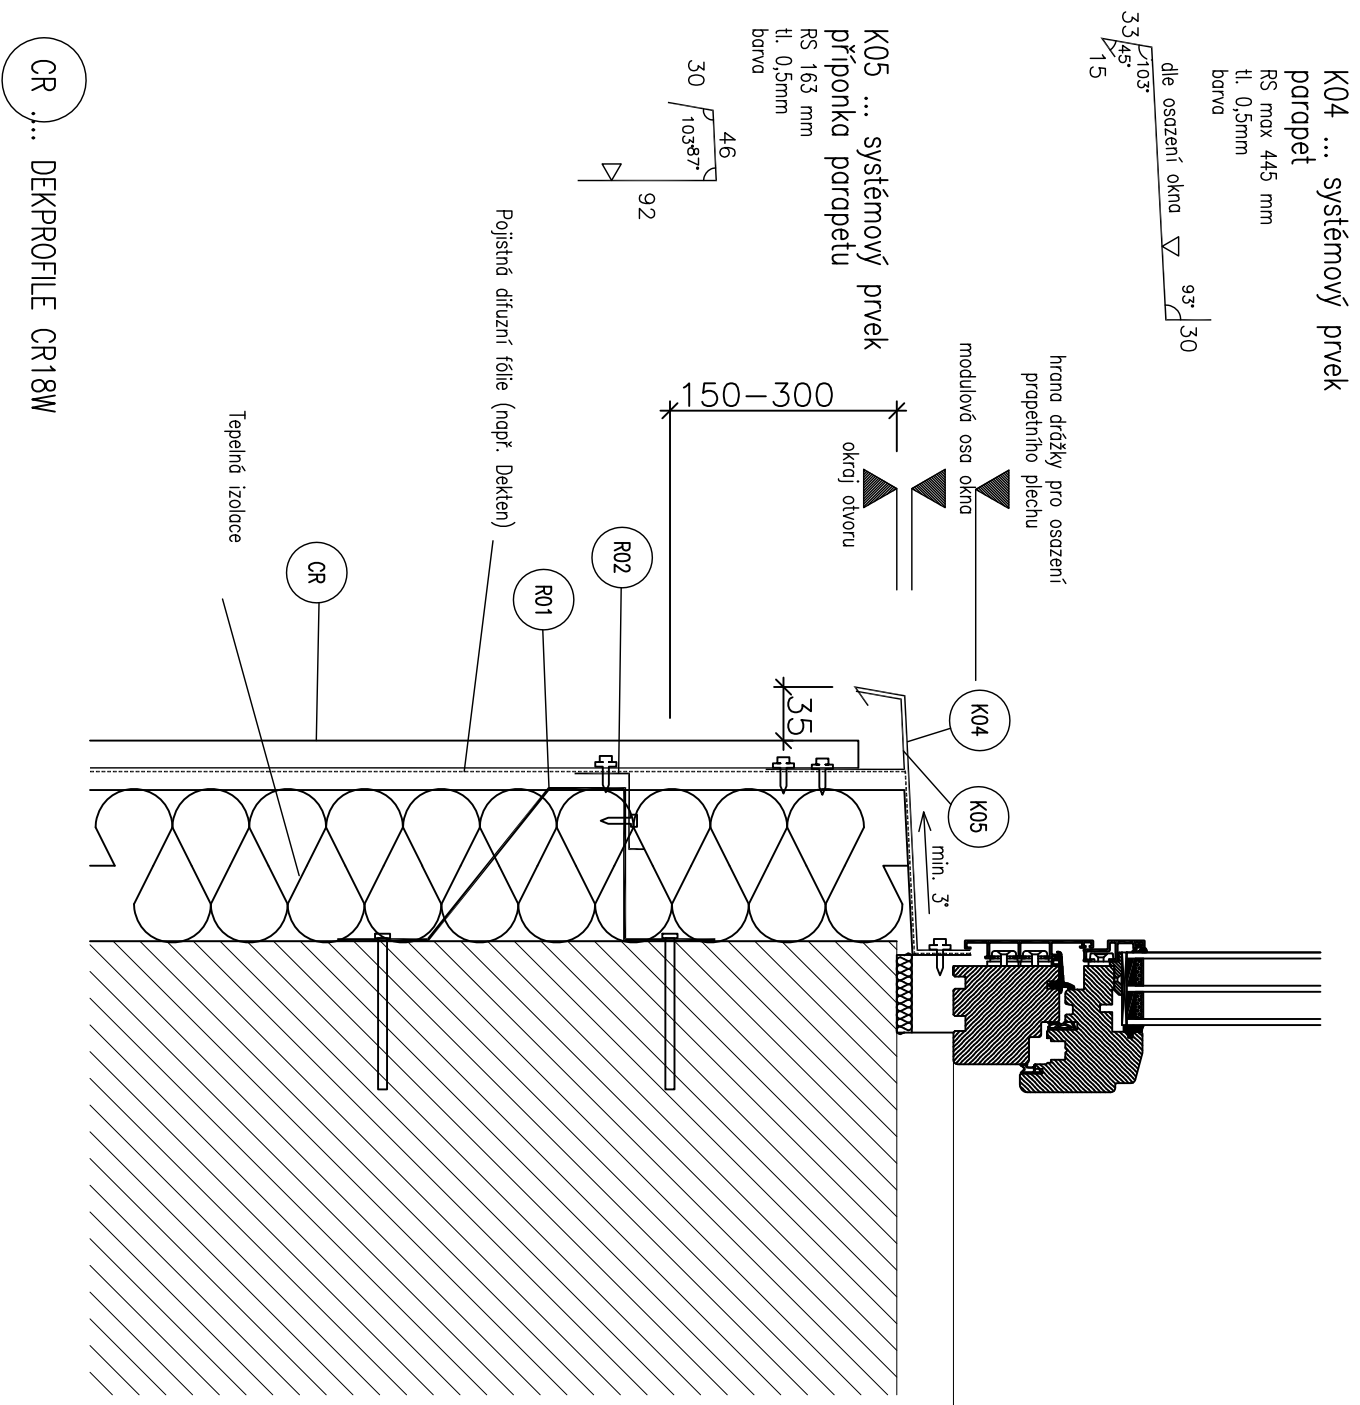


CR ... DEKPROFILE CR18W

TABULKA SPOJOVACÍCH PROSTŘEDKŮ

	Samofezný šroub 5,5x19mm s vrtnou kapacitou 5mm se šestihranou hlavou. Antikorozní povrchová úprava.
	Samofezný šroub 5,5x19mm s vrtnou kapacitou 5mm se šestihranou hlavou a podložkou s EPDM těsněním. Antikorozní povrchová úprava a vrchní lakování dle RAL.
	Nýt Al 4x10mm, vrchní lakování dle RAL.
	Nosná kotva do podkladní nosné konstrukce. Volba typu kotvy závisí na druhu podkladní konstrukce.
	Nenosná kotva do zdiva (např. natloukácí hmoždinka).

NADPRAŽÍ - lemování pod CR (otvorová výplň lícuje s vnější hranou nosné konstrukce)

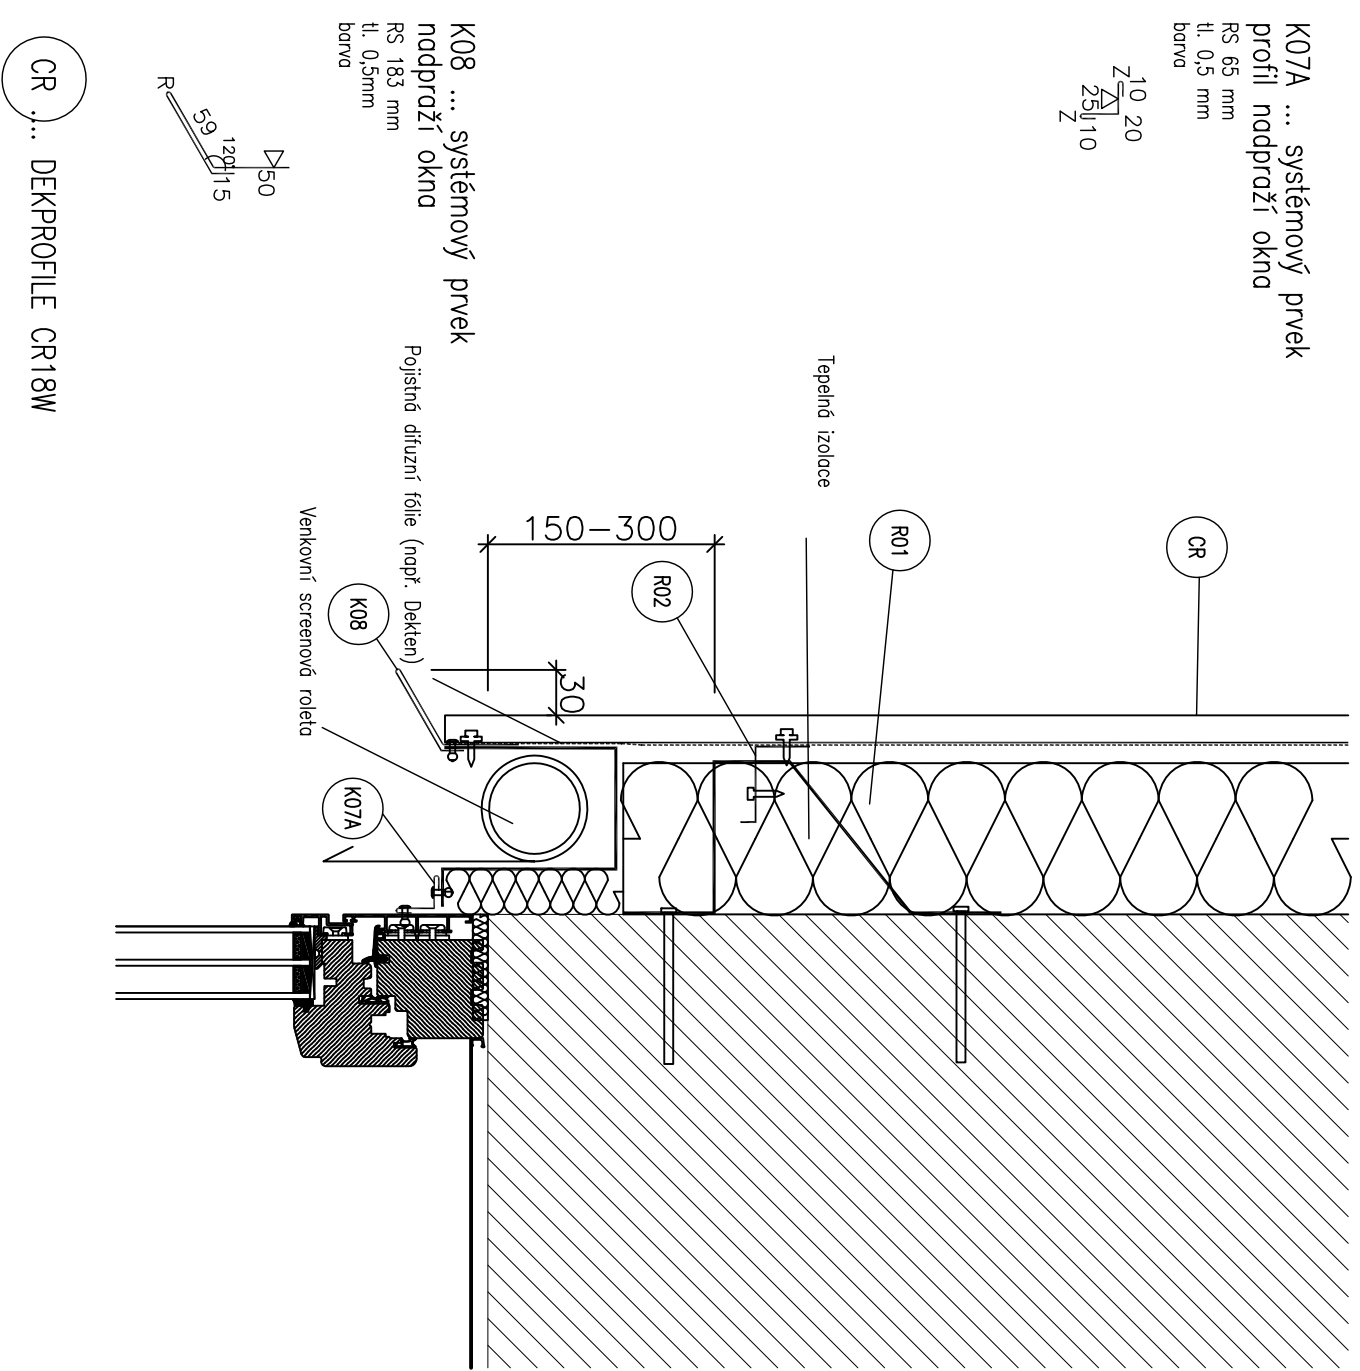

CR ... DEKPROFILE CR18W

Novostavba mateřské školy, Petrov č.p. 143/1

Stavebník	obec Petrov	
Stupeň	dokumentace pro výběrové řízení	
Část	D 1.1 Architektonicko-stavební řešení	
Výkres	Detail č. 5	
Měřítko	1:5	
Projektant	Ing. arch. Marcela Krupová	
Datum	leden 2020	č.v. 13