


Umývárna - miestnosť č. 06

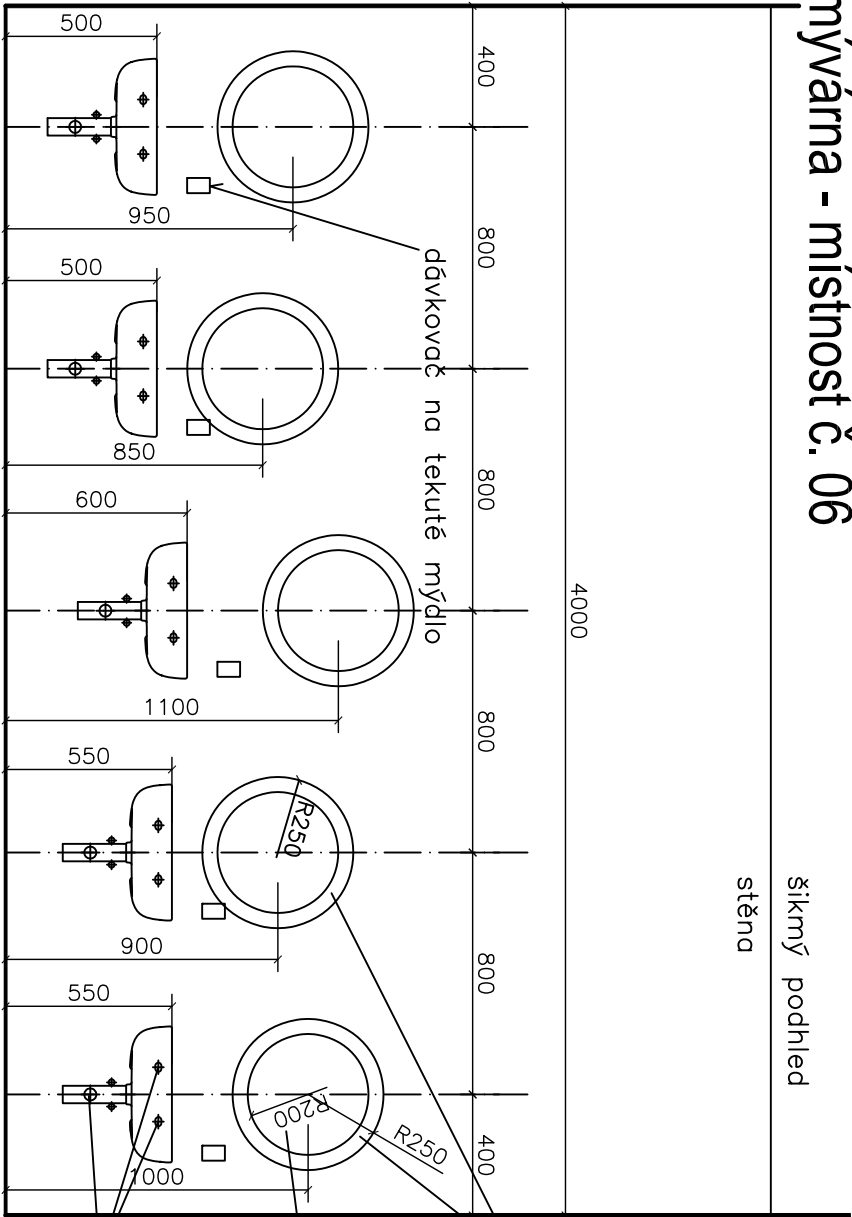


obklad ze skleněné nebo keramické mozaiky, 1600Kč/m2

lakované deska MDF do vlhkého prostředí, barva bude vybrána společně s obkladem


zrcadlo lepeno na barevnou desku – T07

výšky vývodů pro vodu a kanalizaci dle odsouhlaseného typu umyvadel

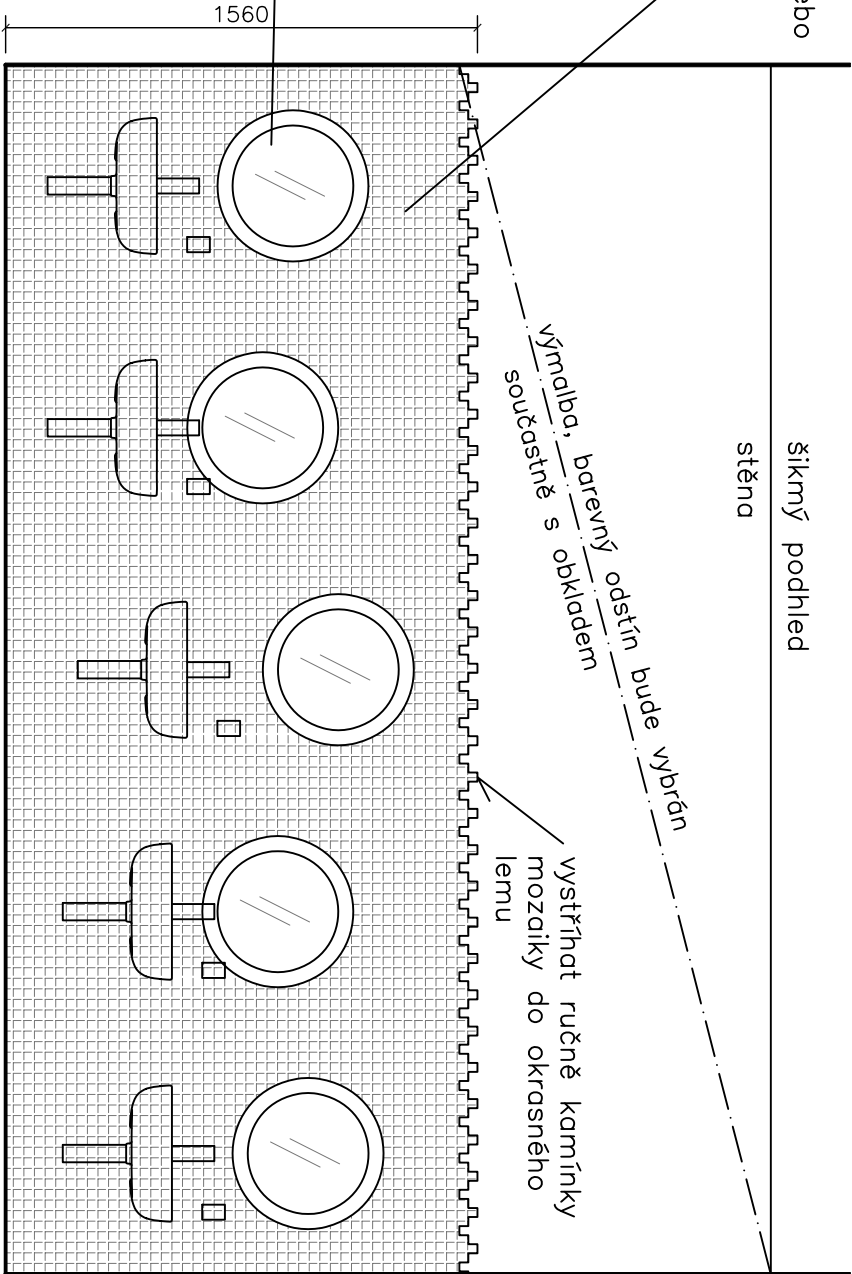


stěna s šestiuhelnikovými otvory

Pohled A - instalace

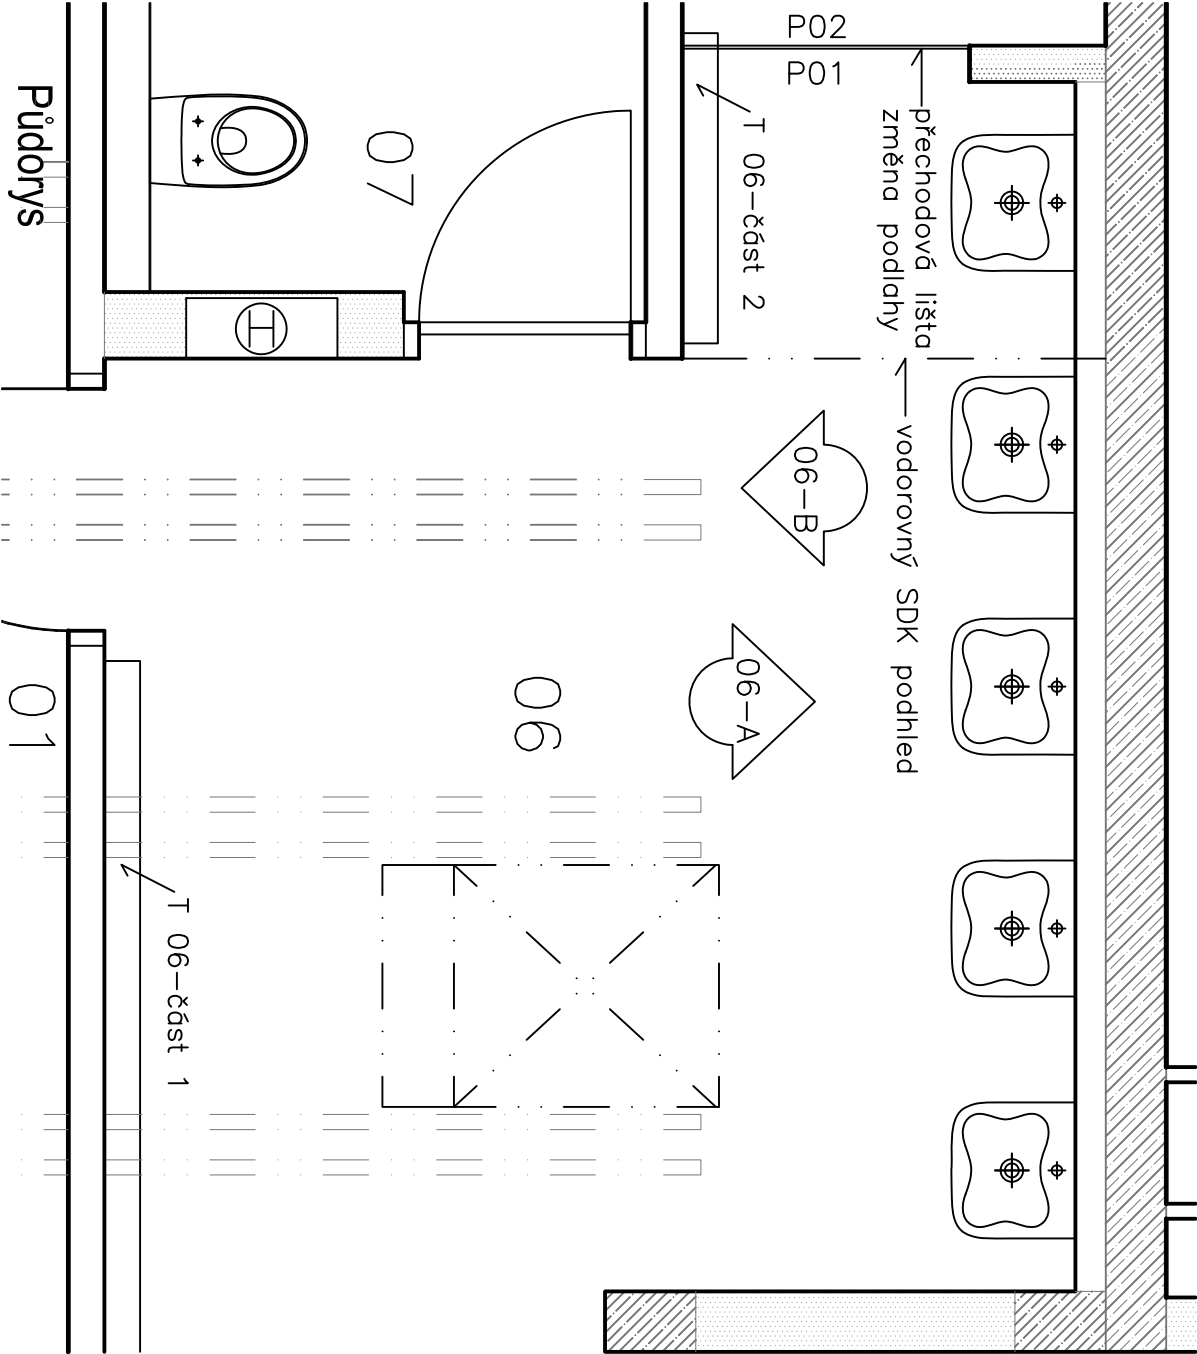

Pohled A - obklad

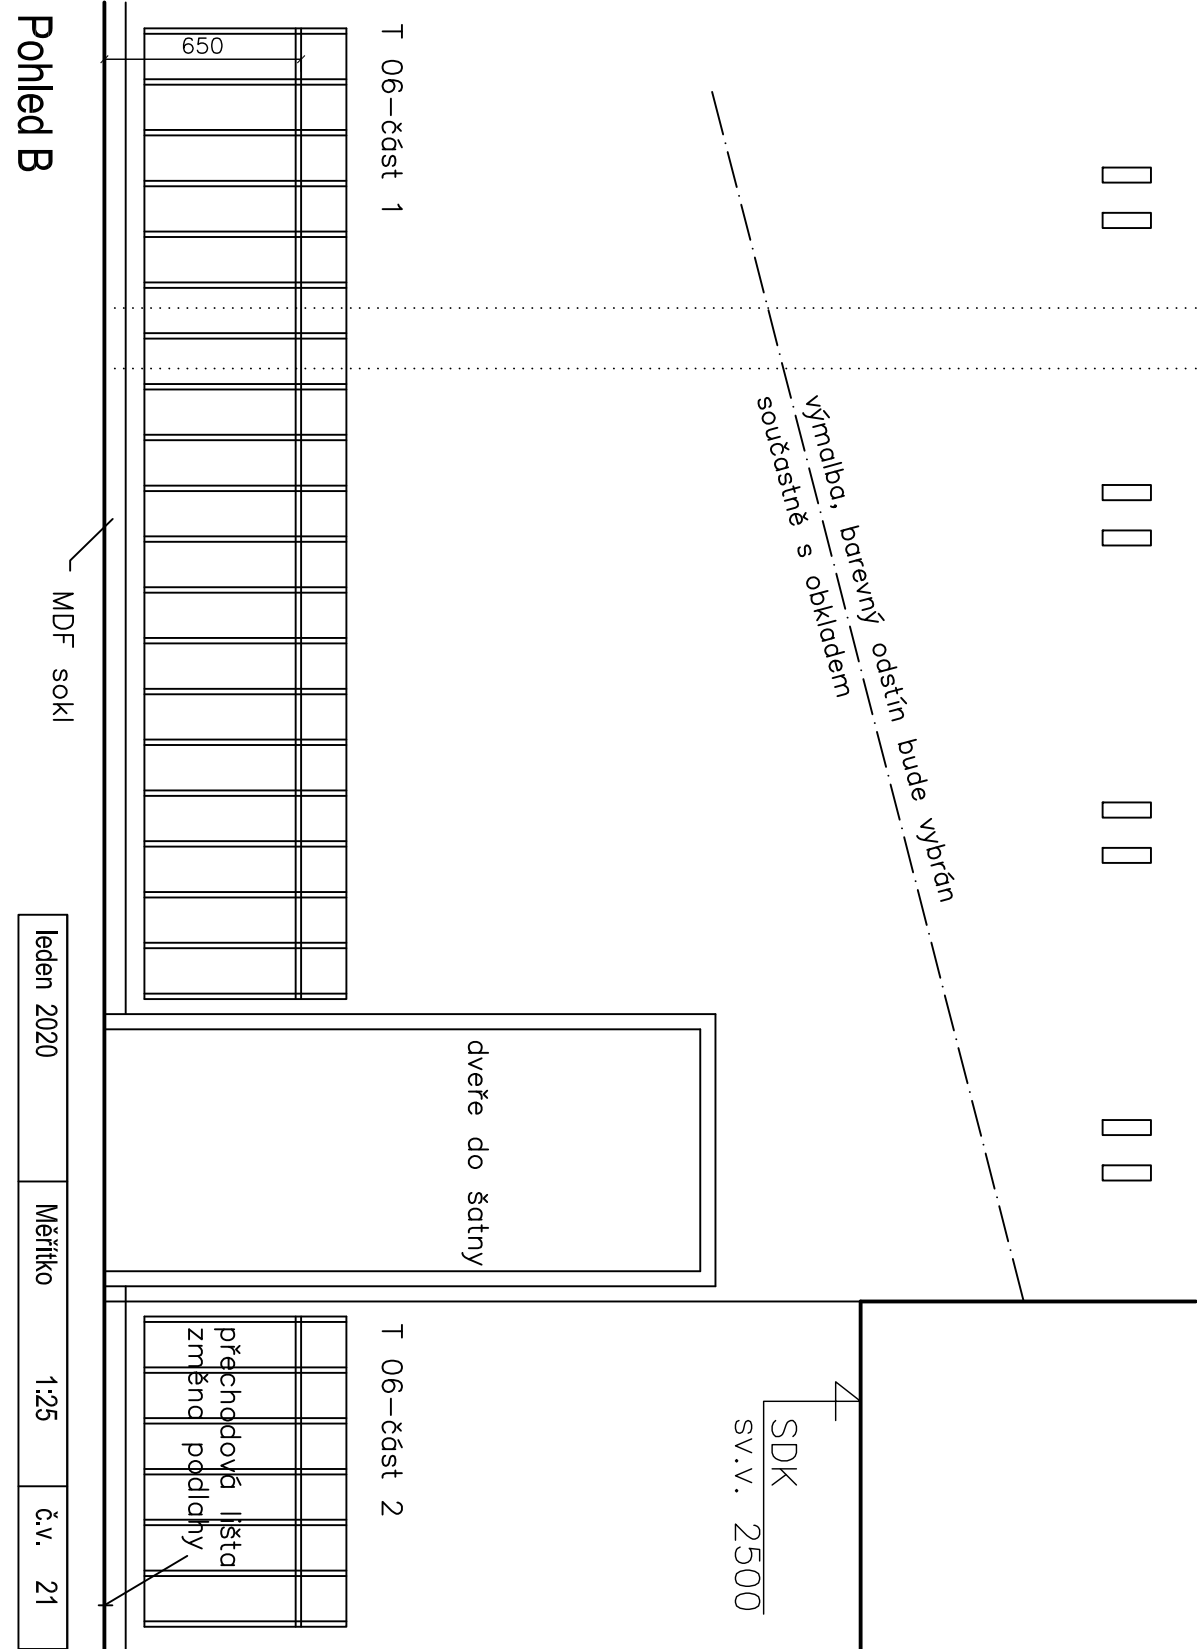

Pohled B