



Zázemí zaměstnanců - místnosti č. 02 a 03

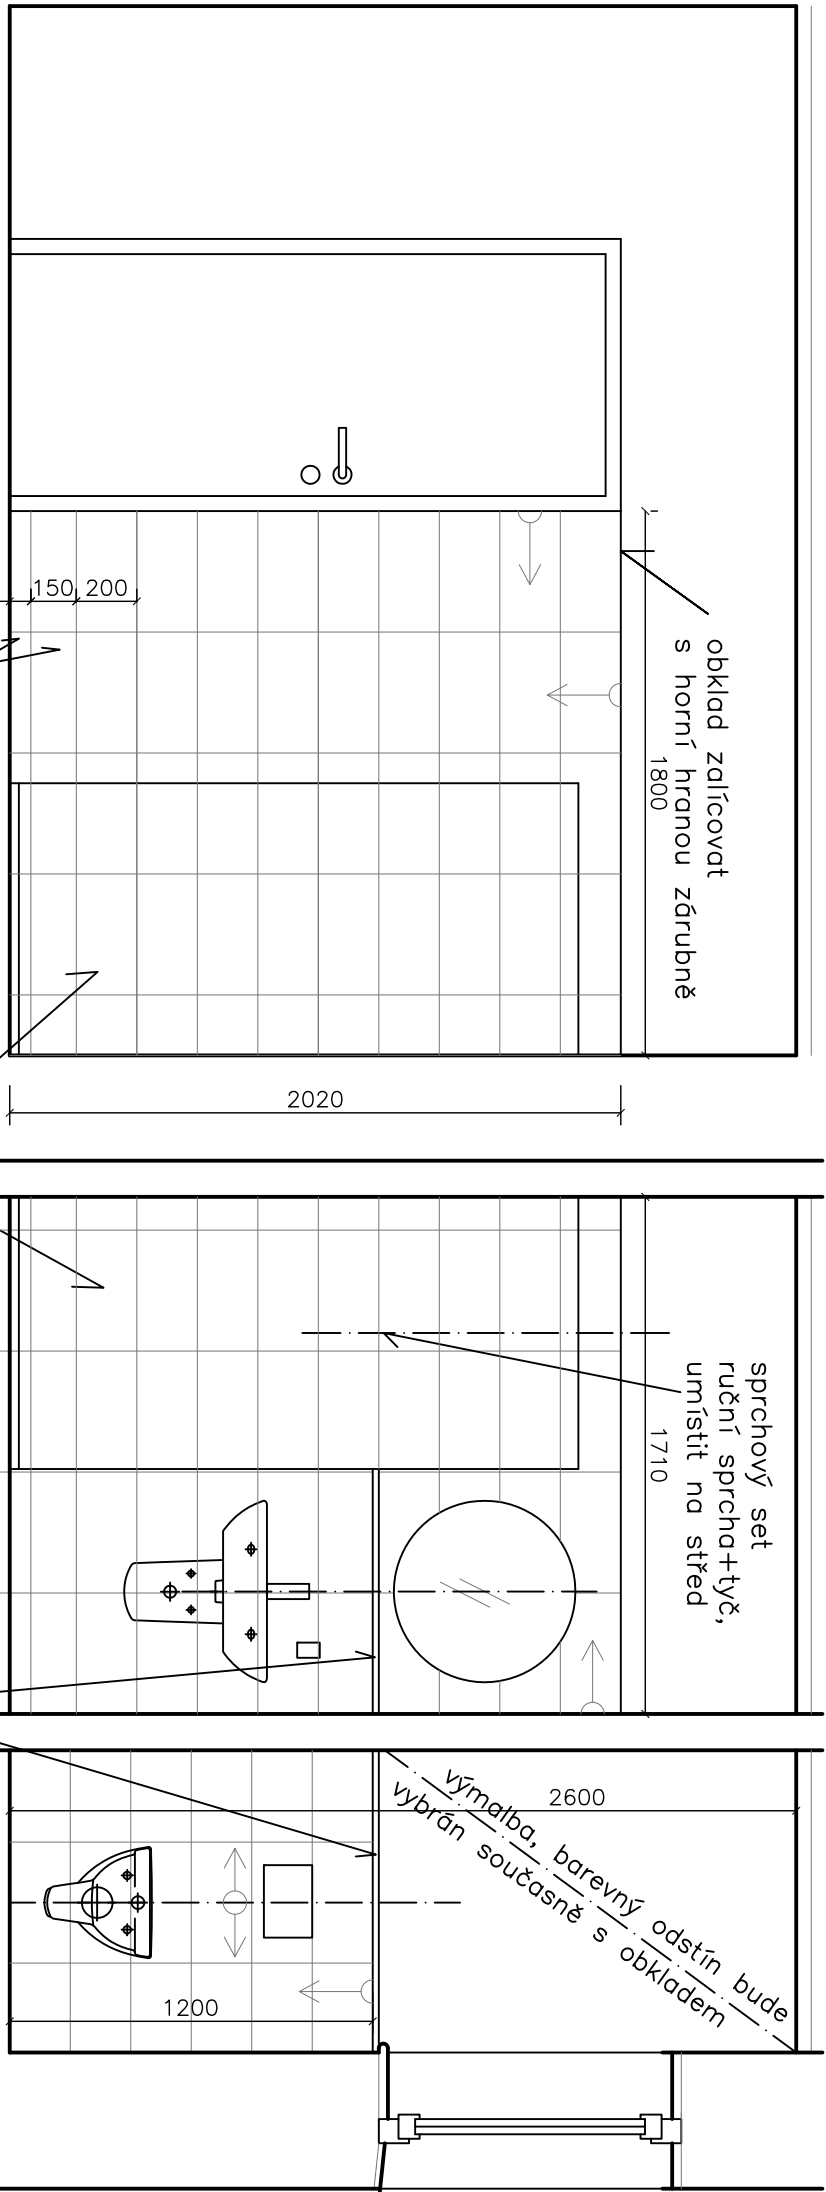

Pohled B

Pohled 02-A

Pohled 03-A

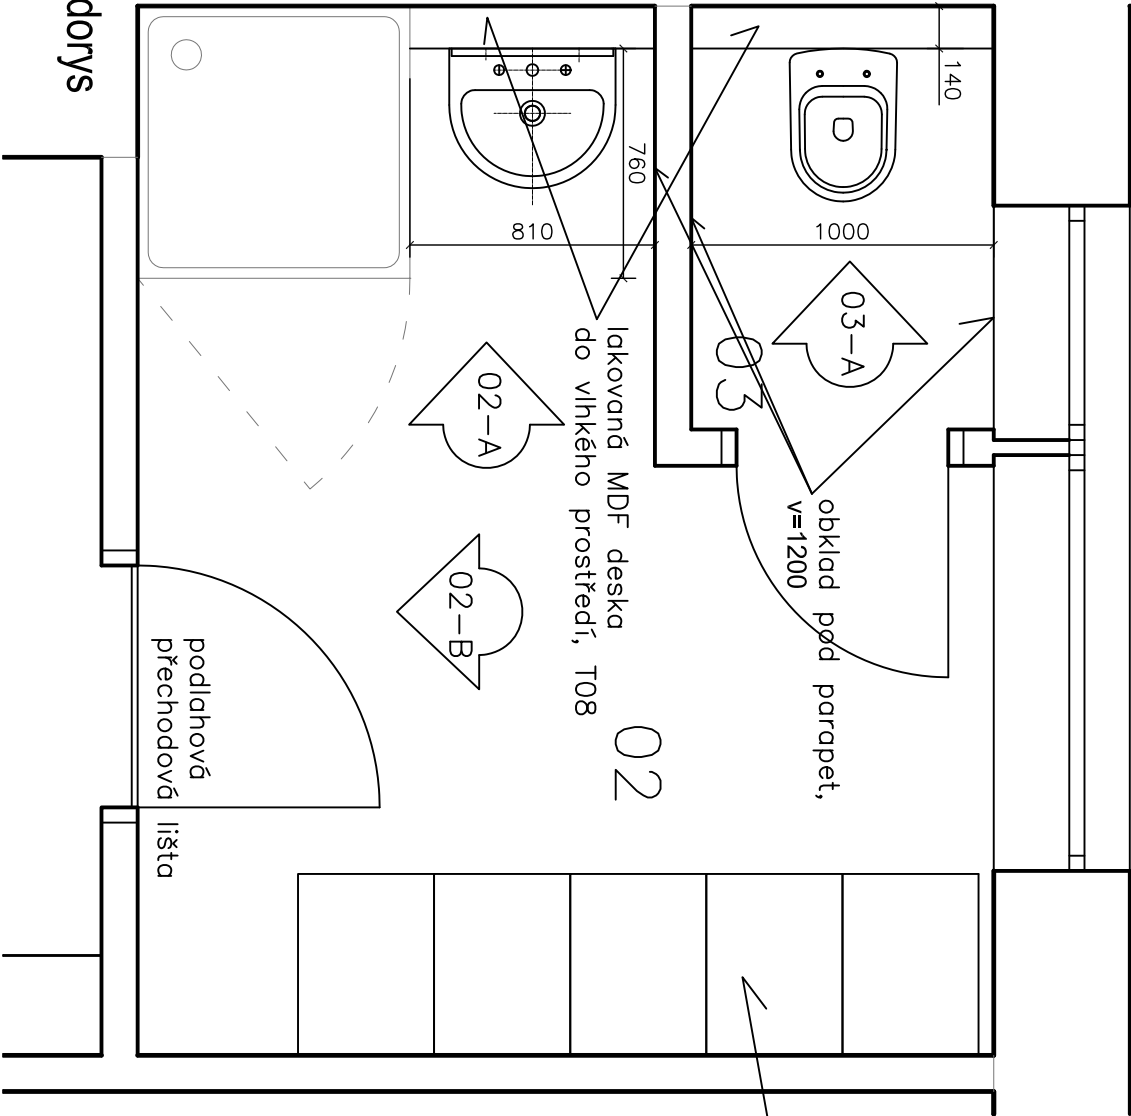

čtvercový sprchový kout 900/900 vanička, sprchová zástěna, matné sklo. Přesný výrobek bude odsouhlasen v rámci prezentování vzorků

lakovaná MDF deska do vlhkého prostředí, T08

typové skříňky – nejsou předmětem dodávky stavby

Novostavba mateřské školy, Petrov č.p. 143/1

Půdorys

Stavebník	obec Petrov	
Stupeň	dokumentace pro výběrové řízení	
Část	D 1.1 Architektonicko-stavební řešení	
Výkres	Zázemí zaměstnanců, m.č. 02 a 03	
Měřítko	1:25	
Projektant	Ing. arch. Marcela Krupová	
Datum	leden 2020	č.v. 25