


Tabulka truhlářských výrobků

Položka č.	Popis položky	Materiál	počet kusů	č. výkresu
T 01	MDF obklad s šestiúhelníkovými otvory	MDF, lak	1	101
T 02	obklad žb. pilířku v herně	lamino, dekor dub	1	102
T 03	škříňka na holínky v šatně dětí	lamino, bílé	1	105
T 04	lavička v šatně dětí	MDF, bílá fólie	1	104
T 05	šatní skříňka, děti	lamino, bílé	4	
T 06	věšáková stěna na ručníky		1+1	105
T 07	kruhové desky pod zrcadla	MDF, lak	6	21 a 24
T 08	deska na ukončení instalační předstěny	MDF, lak	1+1+1+1	22,24,25
T 09	WC zástěna		2+1	105
T 10	skříňky na hračky pod okny v herně	lamino, bílé + dub	1+1	107
T 11	vysoká skříňka v herně	lamino, bílé	1	102
T 12	skříň na lůžkoviny	lamino, bílé	1	108
T 13	skříň na hračky	lamino, bílé	1	109
T 14	parapet jako lavička - šestiúhelníkové okno	lamino, modré, barva stejná jako rám okna	1	tabulka oken, položka č. O 6


Výkresy č. 103 a 106 nejsou obsazeny

T 02 - obklad pilíře v herně

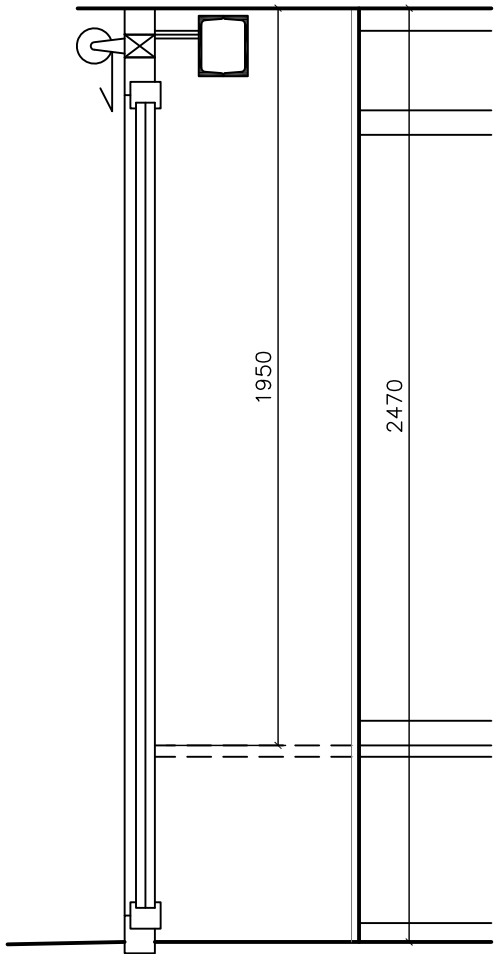


lamino, dekor přírodní dub
stejně jako T10 a T13

T 11 - vysoká skříňka v herně

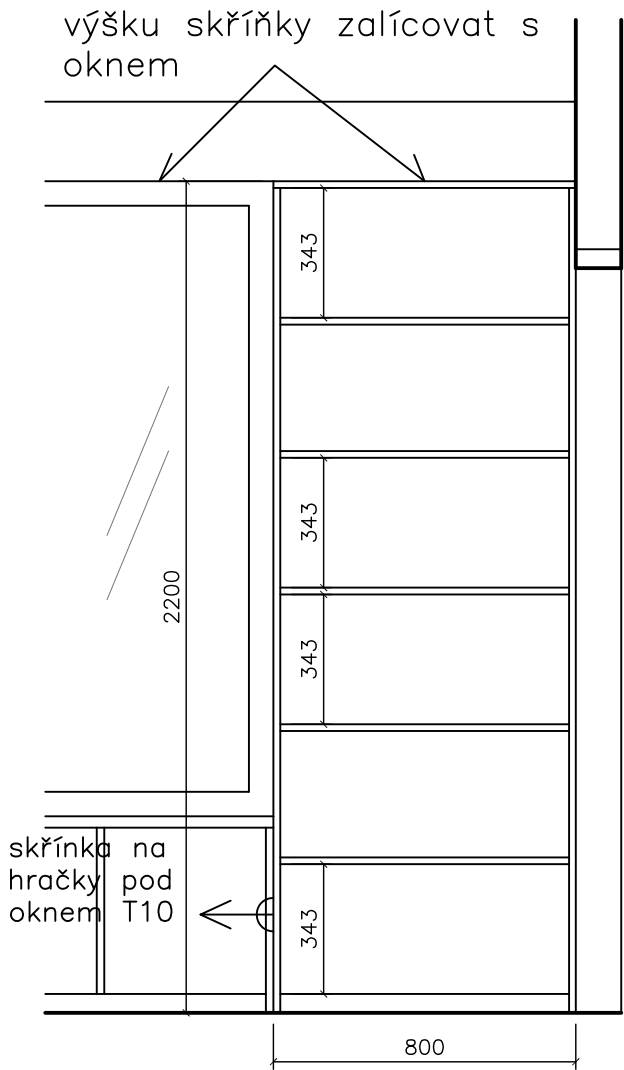

bílé lamino, ABS hrany 2mm,

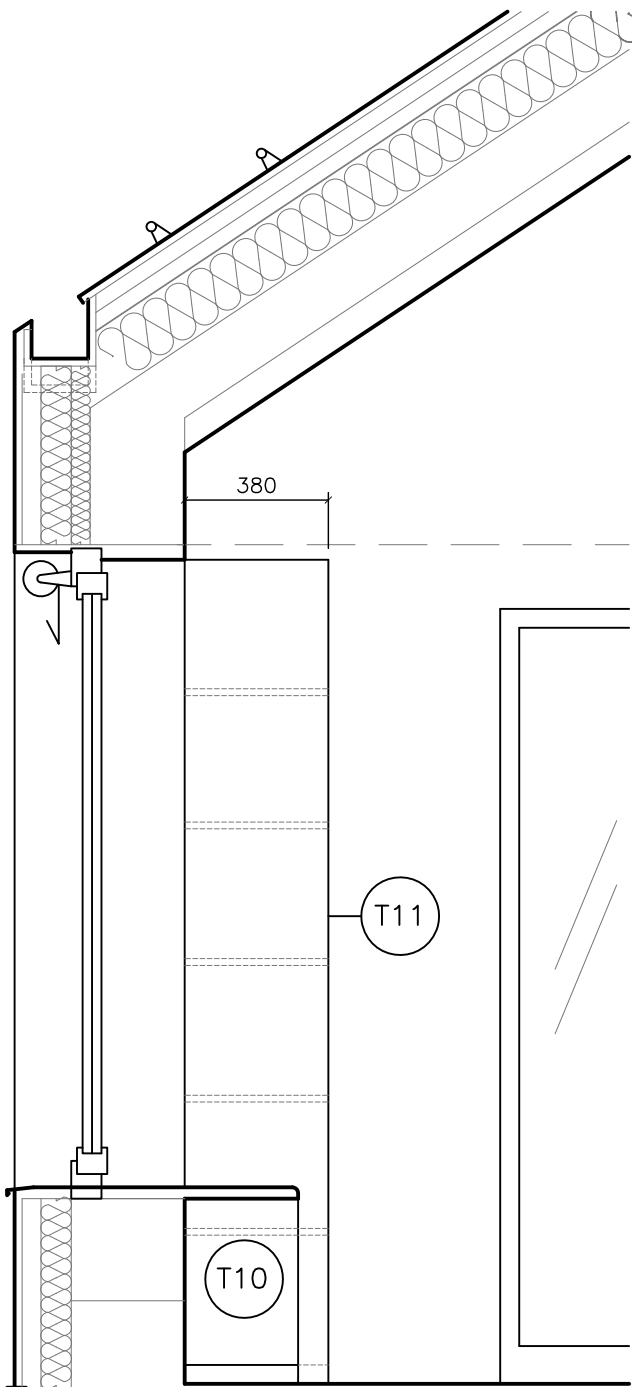


Veškeré instalované desky i povrchy musí splňovat požadavky dle PBR
Před započítím výroby rozměry nutno zkontrolovat na stavbě.
Výkresy nesouží jako výrobní dokumentace.

Novostavba mateřské školy, Petrov č.p. 143/1

Stavebník	obec Petrov	
Stupeň	dokumentace pro výběrové řízení	
Část	Truhlářské výrobky	
Výkres	T 02,T11	
Měřítko	1:20	
Projektant	Ing. arch. Marcela Krupová	
Datum	listopad 2019	č.v. 102


T05 - šatní skříňka, děti

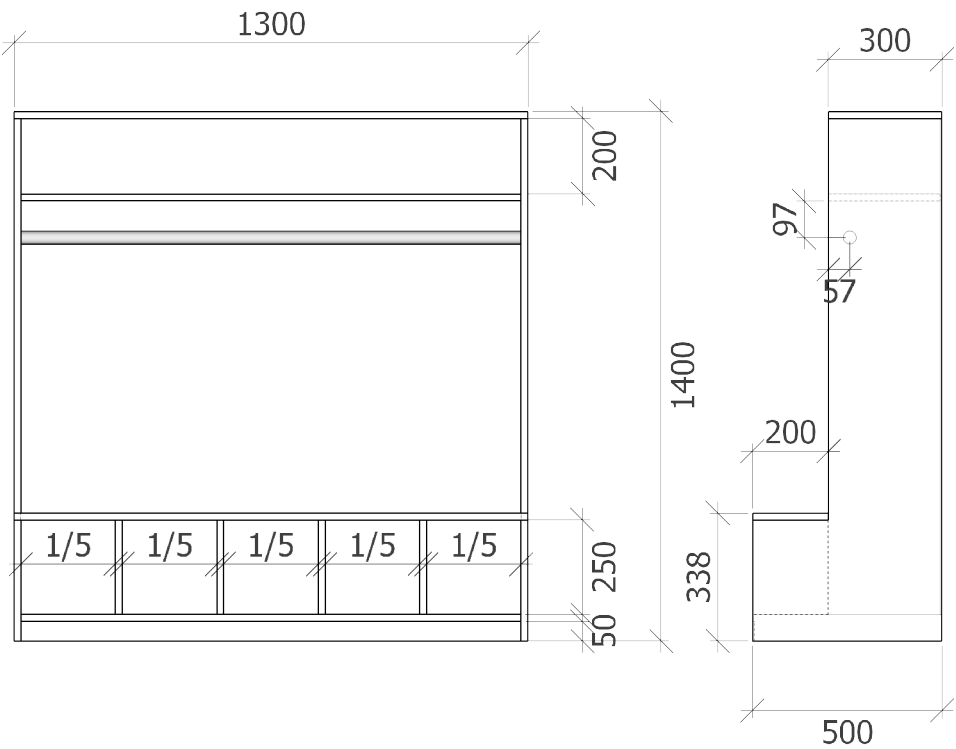

Bílé lamino, ABS hrany.
Skříňku nutno kotvit do stěny.



T04 - lavička

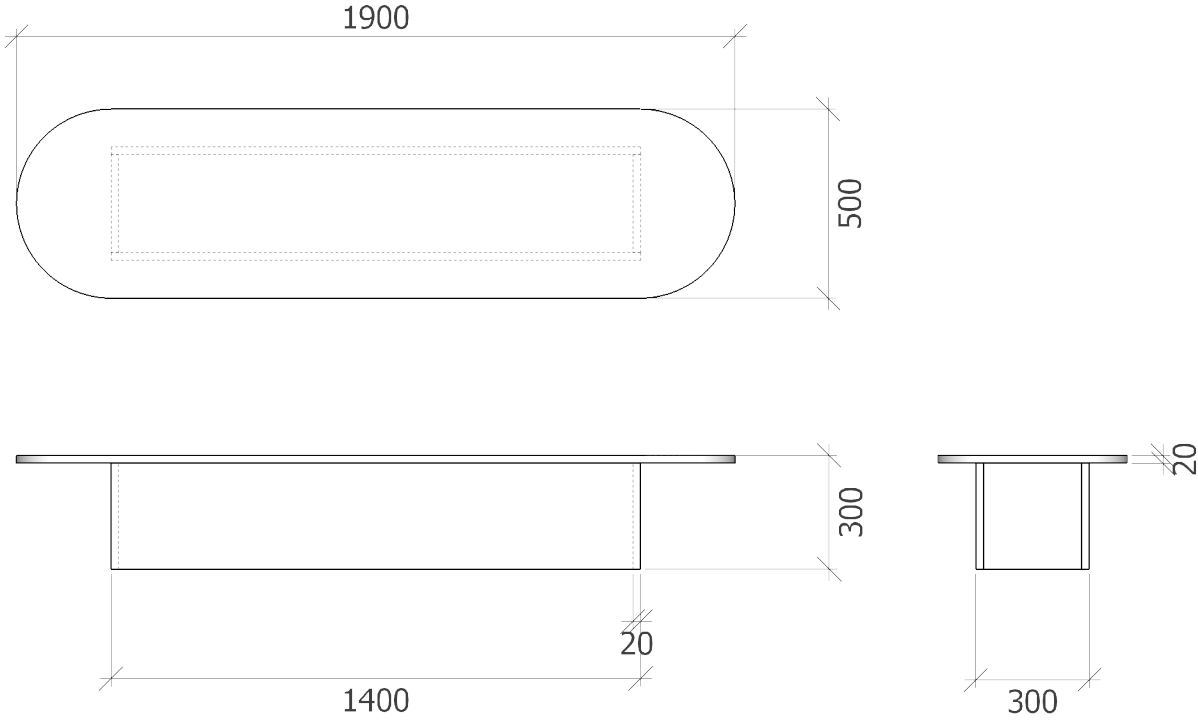


MDF desky, horní deska min. tl. 20 mm, bílá matná fólie.
Povrchy obou prvků T05, T04 by měli být stejné.

Před započítím výroby rozměry nutno zkontrolovat na stavbě.
Výkresy neslouží jako výrobní dokumentace.


Novostavba mateřské školy, Petrov č.p. 143/1

Stavebník	obec Petrov	
Stupeň	dokumentace pro výběrové řízení	
Část	Truhlářské výrobky	
Výkres	T04, T05	
Měřítko	1:20	
Projektant	Ing. arch. Marcela Krupová	
Datum	listopad 2019	č. v. 104


T 06 - Věšáková stěna na ručníky

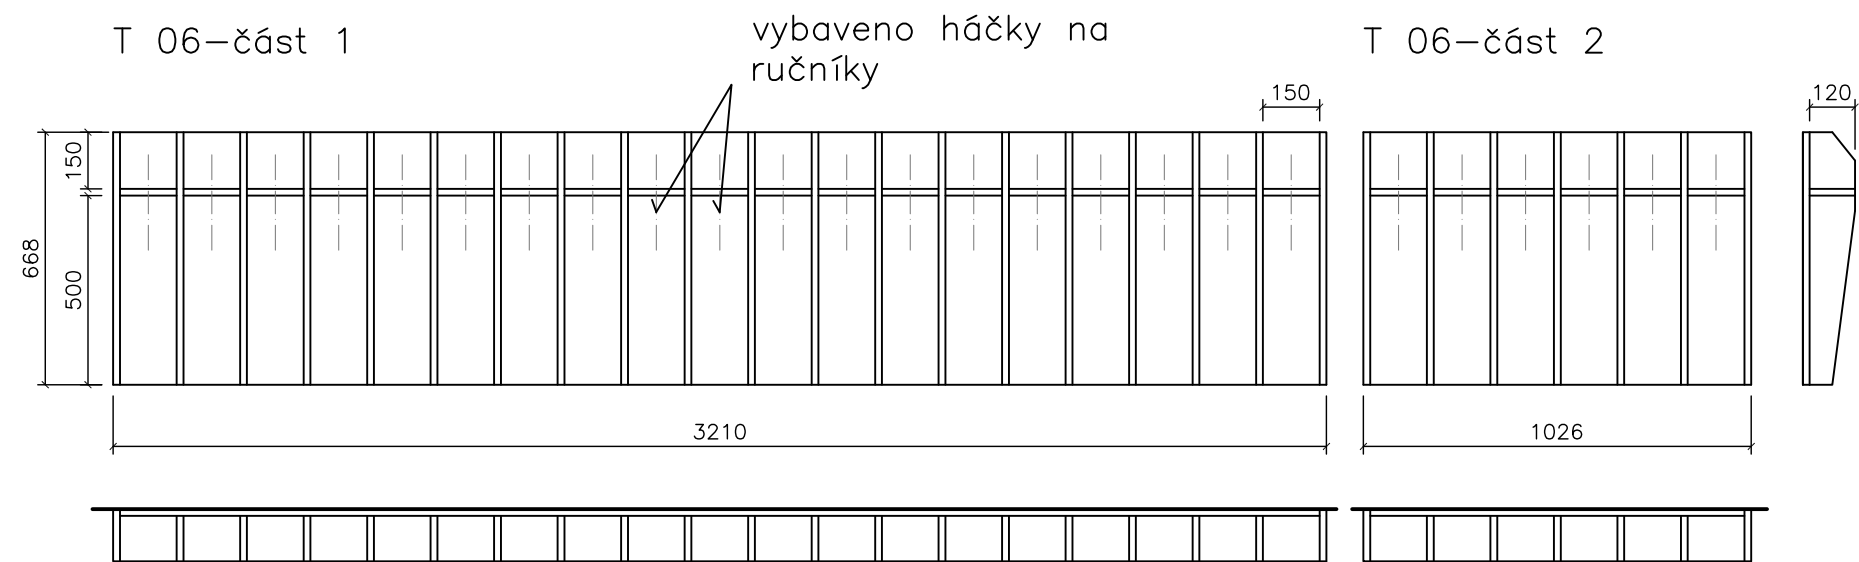

T 03 - skříňka na holínky

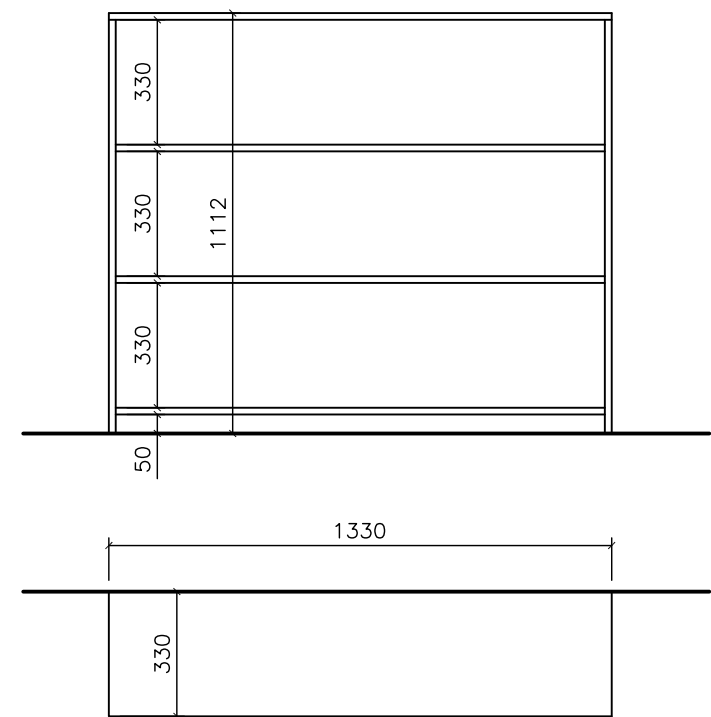

T 09 - WC zástěna, dvě velikosti

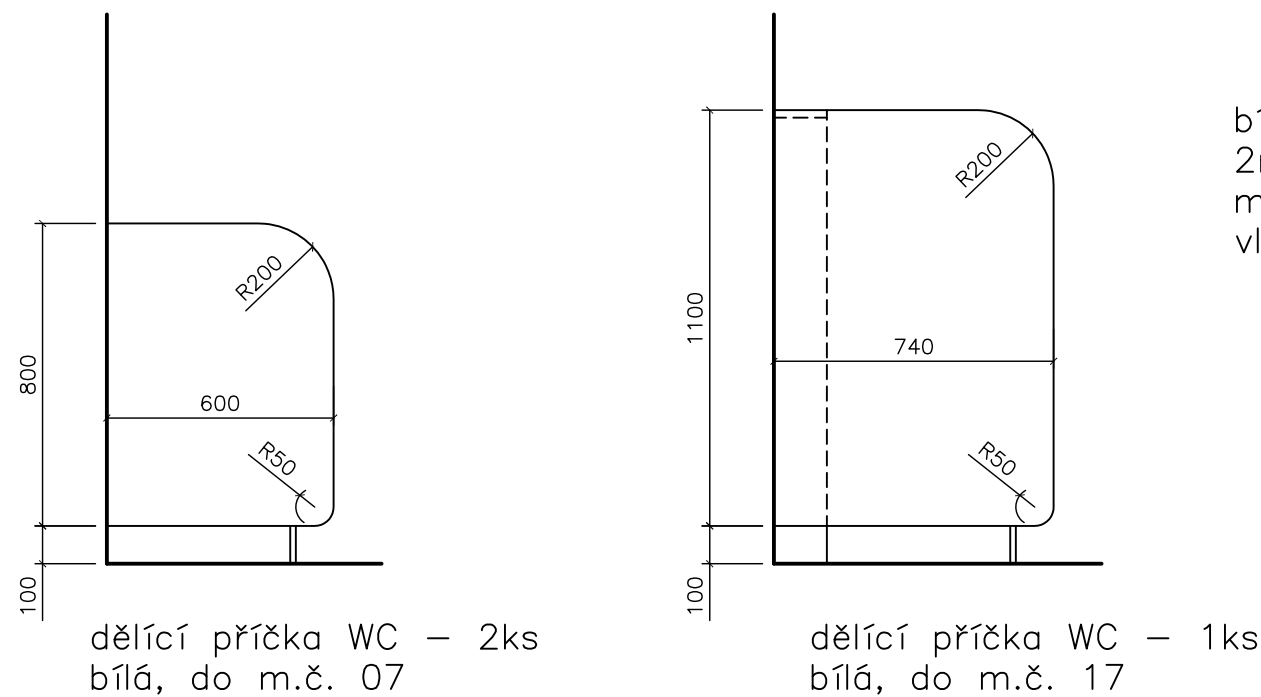




bílé lamino s ABS hrany
2mm, nebo lakovaná MDF,
materiál i povrch vhodný do
vlhkého prostředí

bílá skříňka včetně zad,
lamino desky s HPL
povrchem, nebo jiným
povrchem odolným proti
mechanickému poškození a
vlhkosti
budou zde odkládány mokré
a špinavé dřevě holínky




Před započítím výroby rozměry nutno zkontrolovat na stavbě.
Výkresy nesouží jako výrobní dokumentace.

Novostavba mateřské školy, Petrov č.p. 143/1

Stavebník	obec Petrov	
Stupeň	dokumentace pro výběrové řízení	
Část	Truhlářské výrobky	
Výkres	T 03, T 06, T 09	
Měřítko	1:20	
Projektant	Ing. arch. Marcela Krupová	
Datum	listopad 2019	č.v. 105

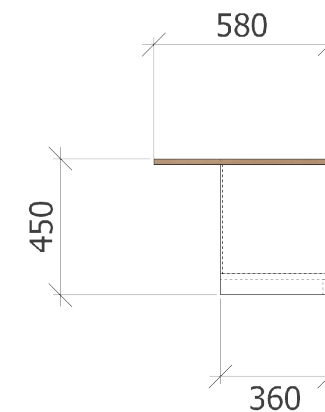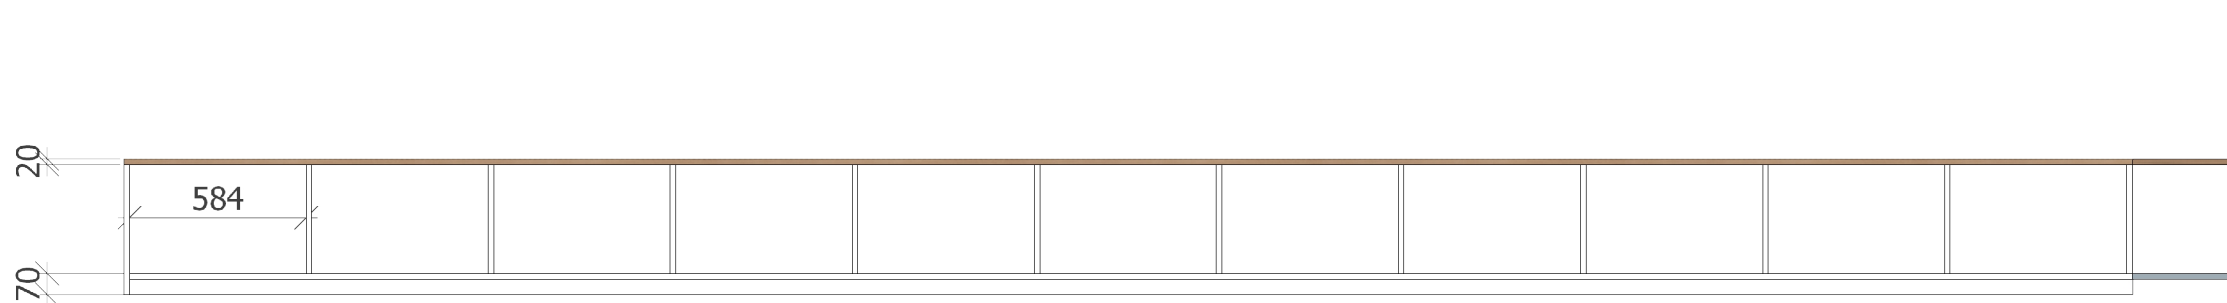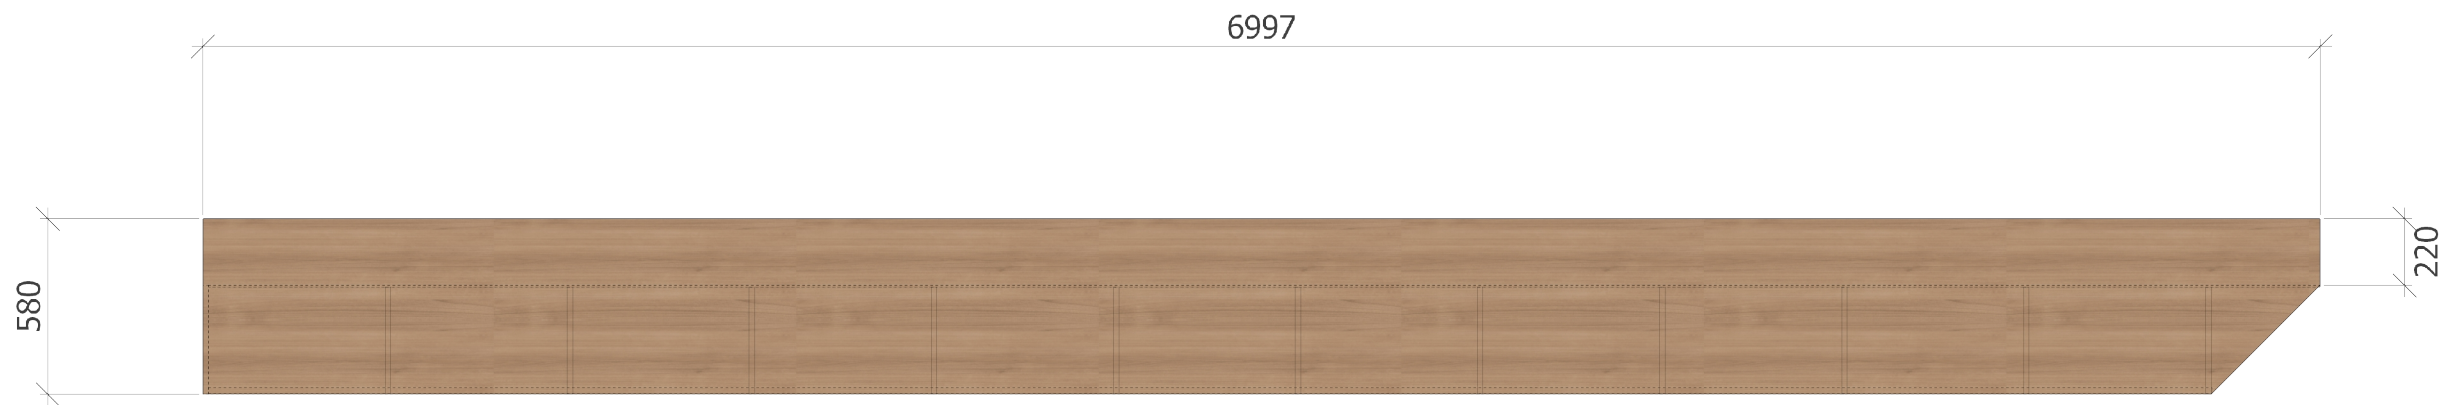

Lamino desky, bílý mat, dekor přírodní dub, ABS hrany.
Přesné členění jednotlivých oddílů bude upřesněno podle vybraných
plastových kontejnerů, které se budou umísťovat dovnitř.

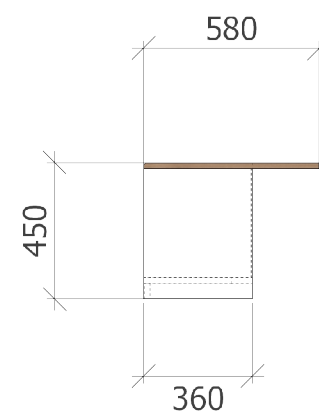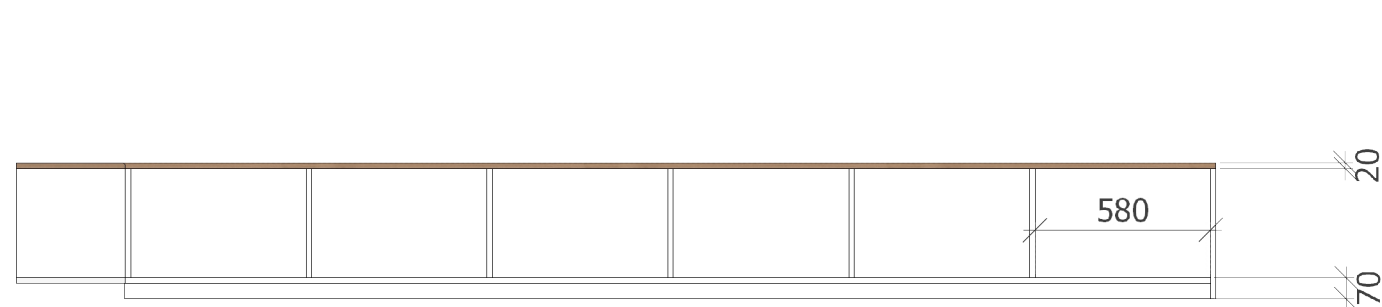
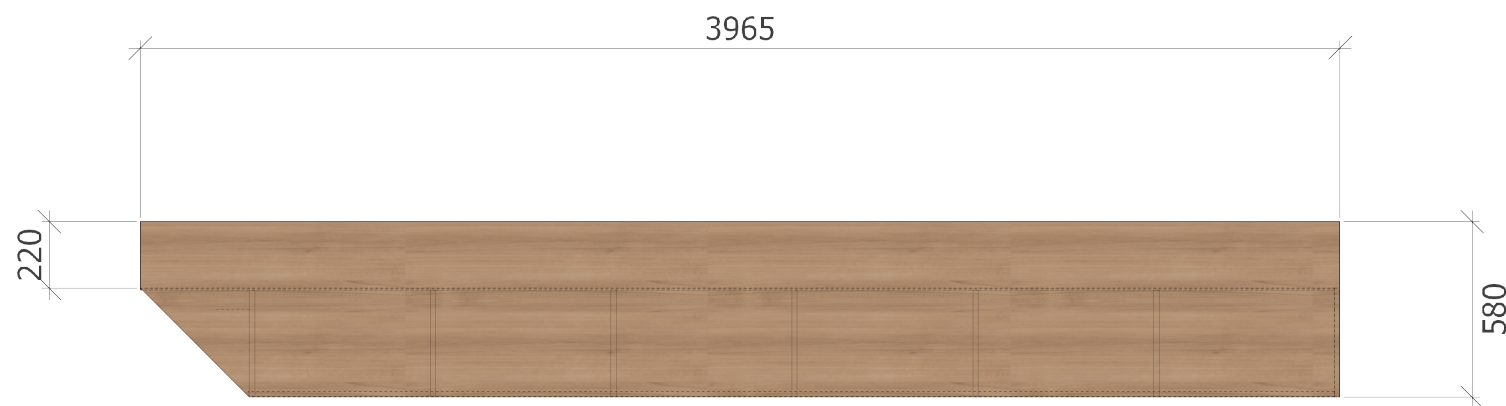


Před započítím výroby rozměry nutno zkontrolovat na stavbě.
Výkresy neslouží jako výrobní dokumentace.

Novostavba mateřské školy, Petrov č.p. 143/1

Stavebník	obec Petrov	
Stupeň	dokumentace pro výběrové řízení	
Část	Truhlářské výrobky	
Výkres	T10	
Měřítko	1:25	
Projektant	Ing. arch. Marcela Krupová	
Datum	listopad 2019	č. v. 107

T 12 - Skříň na lůžkoviny

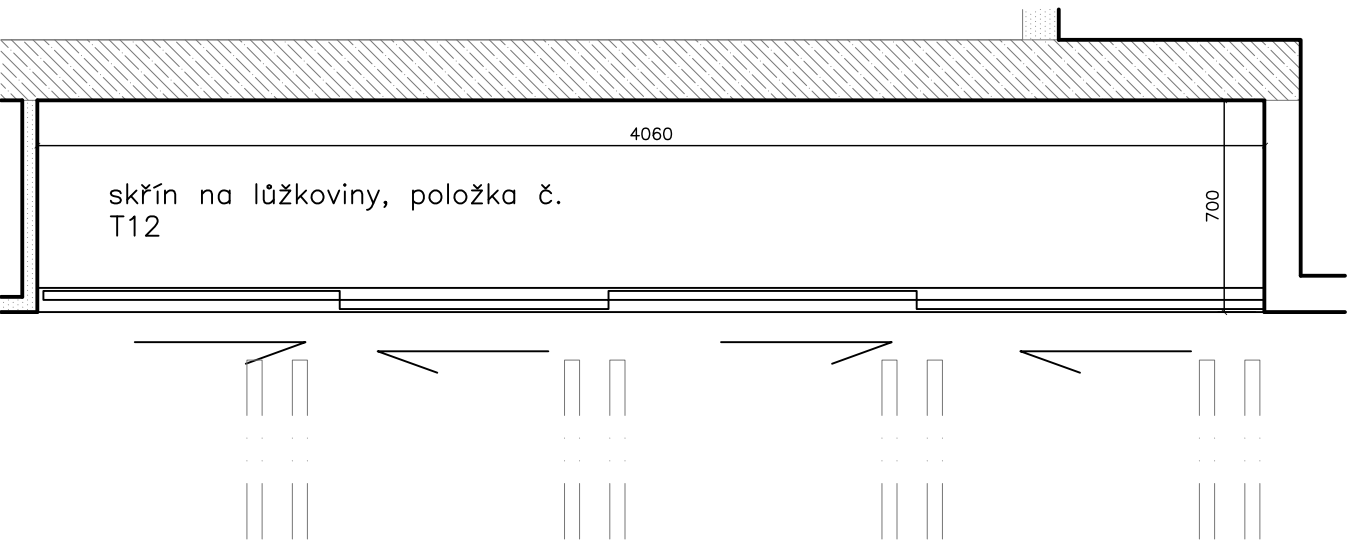
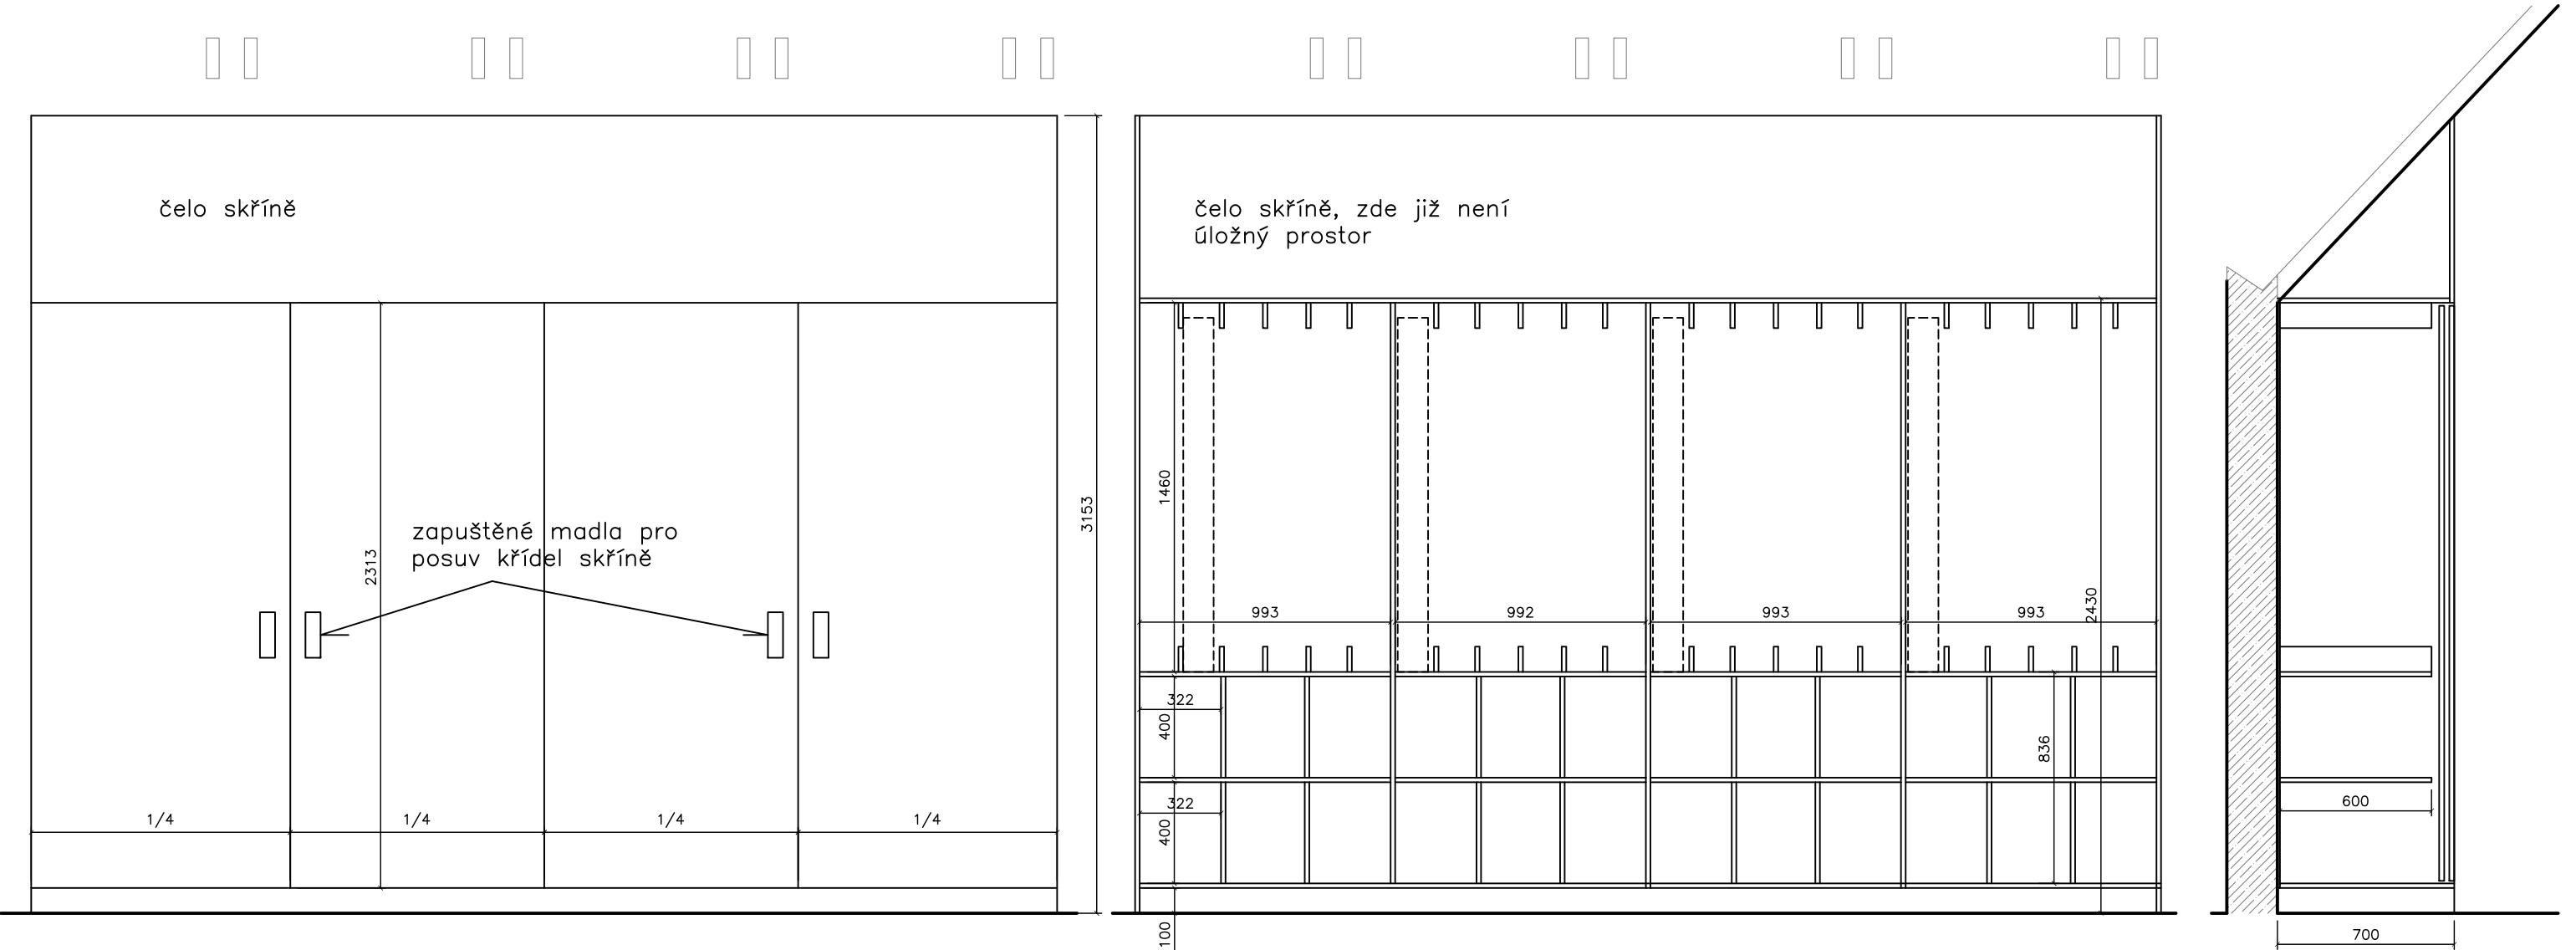


bílé lamino, ABS hrany 2mm,
bílá barva lamina má být
stejná jako lakovaná bílá na
MDF obkladu hned vedle


Před započítím výroby rozměry nutno zkontrolovat na stavbě.
Výkresy nesouží jako výrobní dokumentace.

Novostavba mateřské školy, Petrov č.p. 143/1

Stavebník	obec Petrov	
Stupeň	dokumentace pro výběrové řízení	
Část	Truhlářské výrobky	
Výkres	T 12	
Měřítko	1:25	
Projektant	Ing. arch. Marcela Krupová	
Datum	listopad 2019	č.v. 108

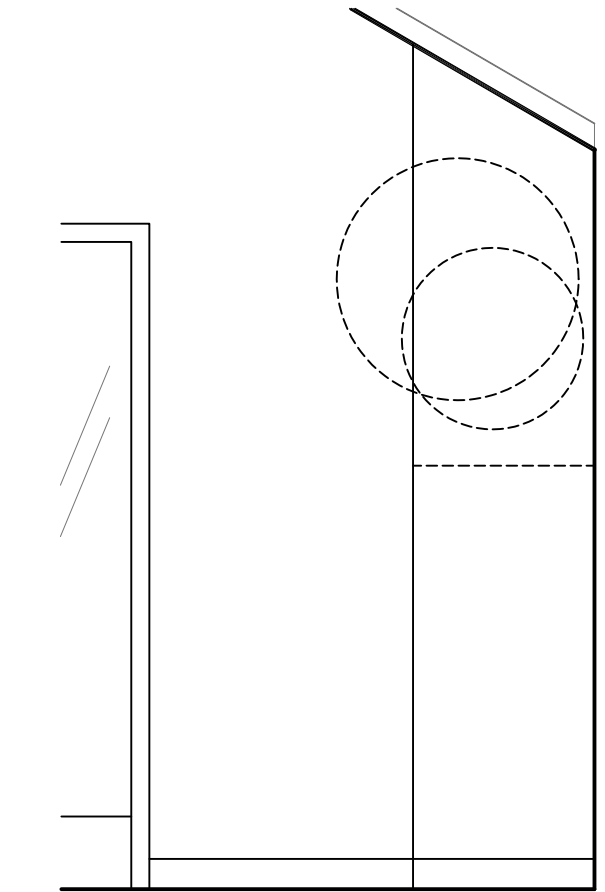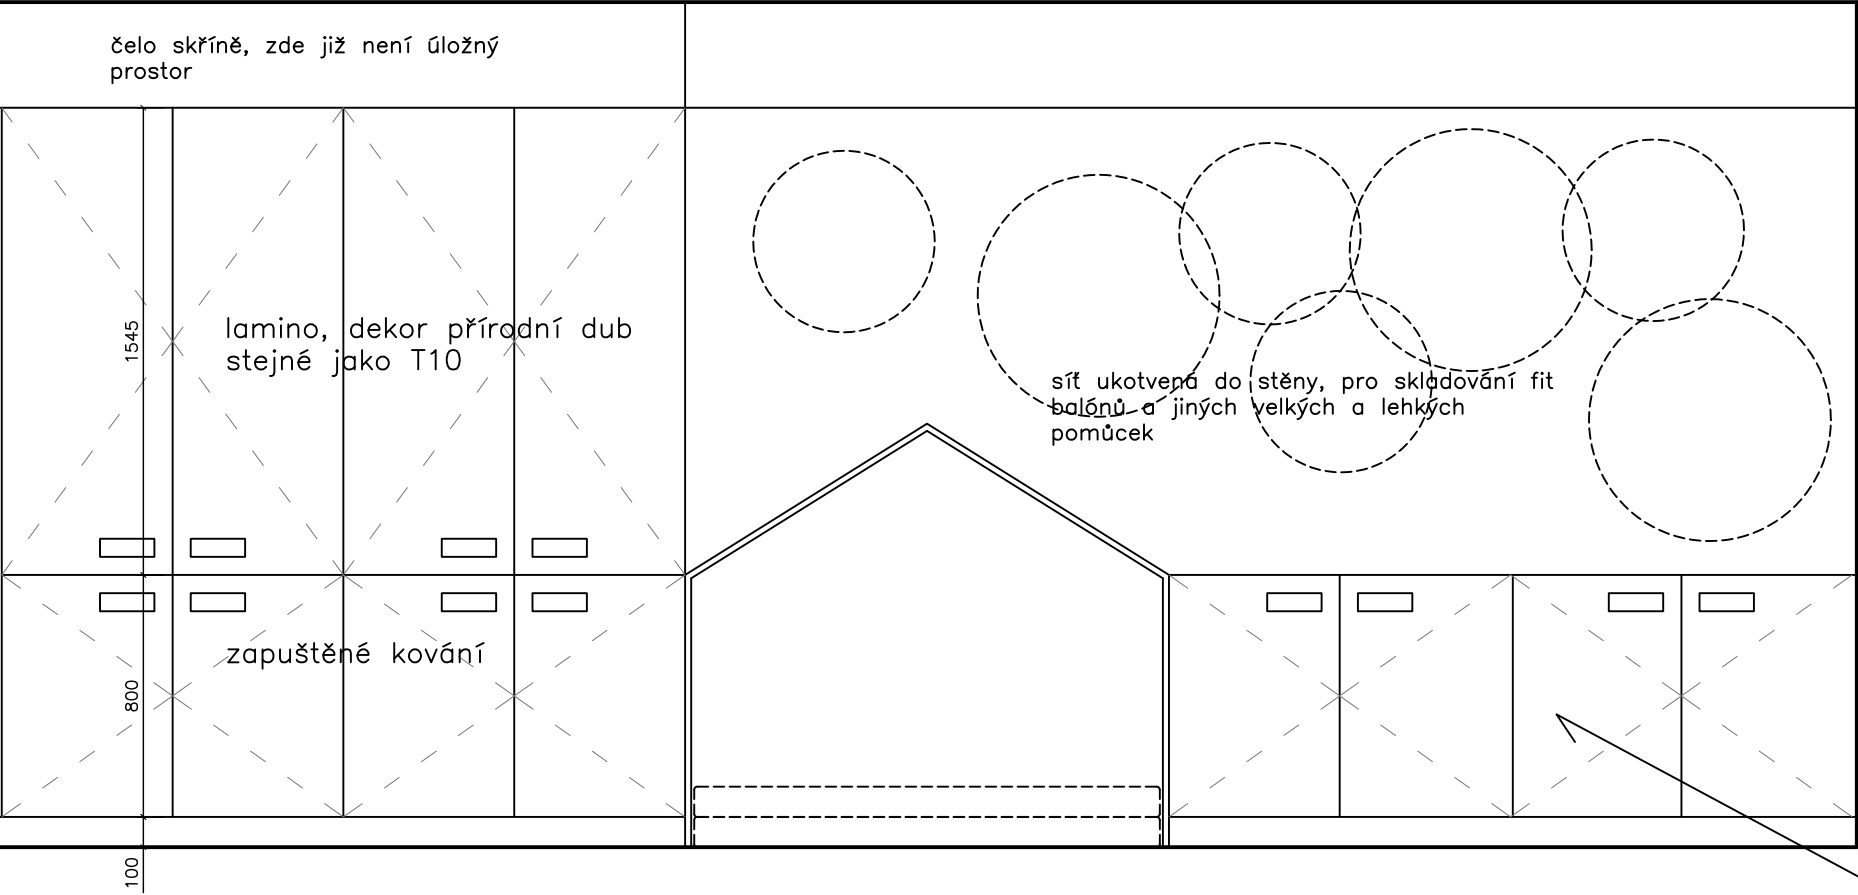

bílé lamino, ABS hrany 2mm,

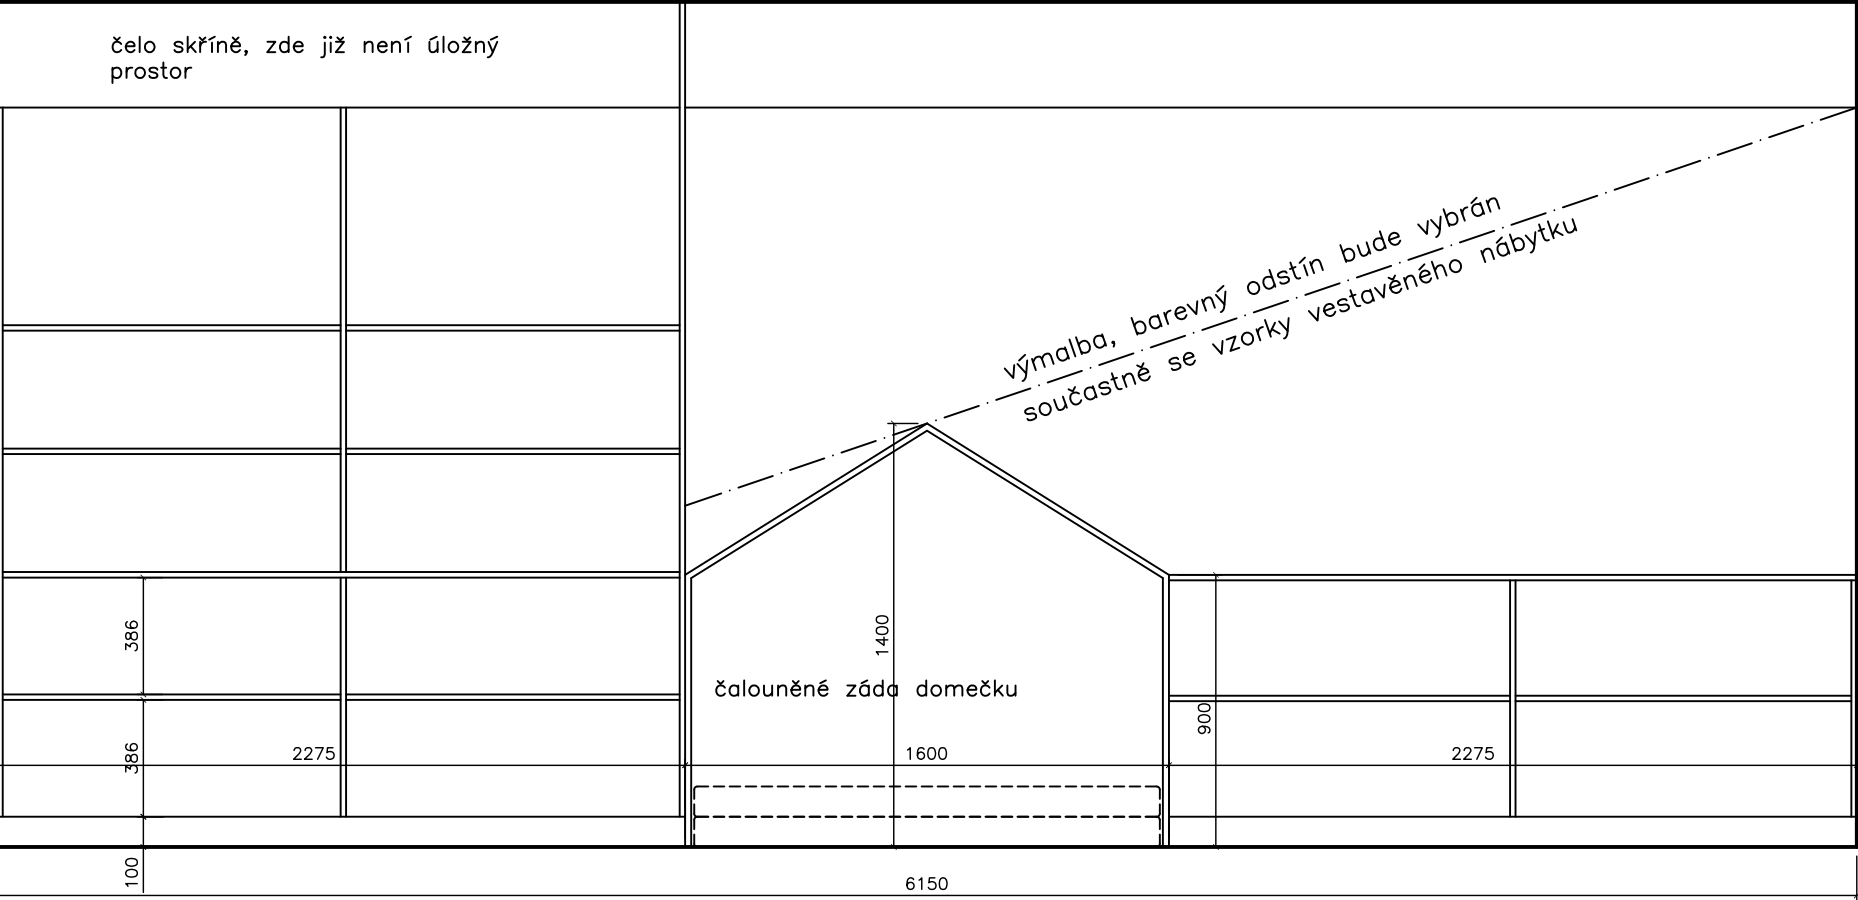

Před započítím výroby rozměry nutno zkontrolovat na stavbě.
Výkresy nesouží jako výrobní dokumentace.

Novostavba mateřské školy, Petrov č.p. 143/1

Stavebník	obec Petrov	
Stupeň	dokumentace pro výběrové řízení	
Část	Truhlářské výrobky	
Výkres	T 13	
Měřítko	1:25	
Projektant	Ing. arch. Marcela Krupová	
Datum	listopad 2019	č.v. 109