


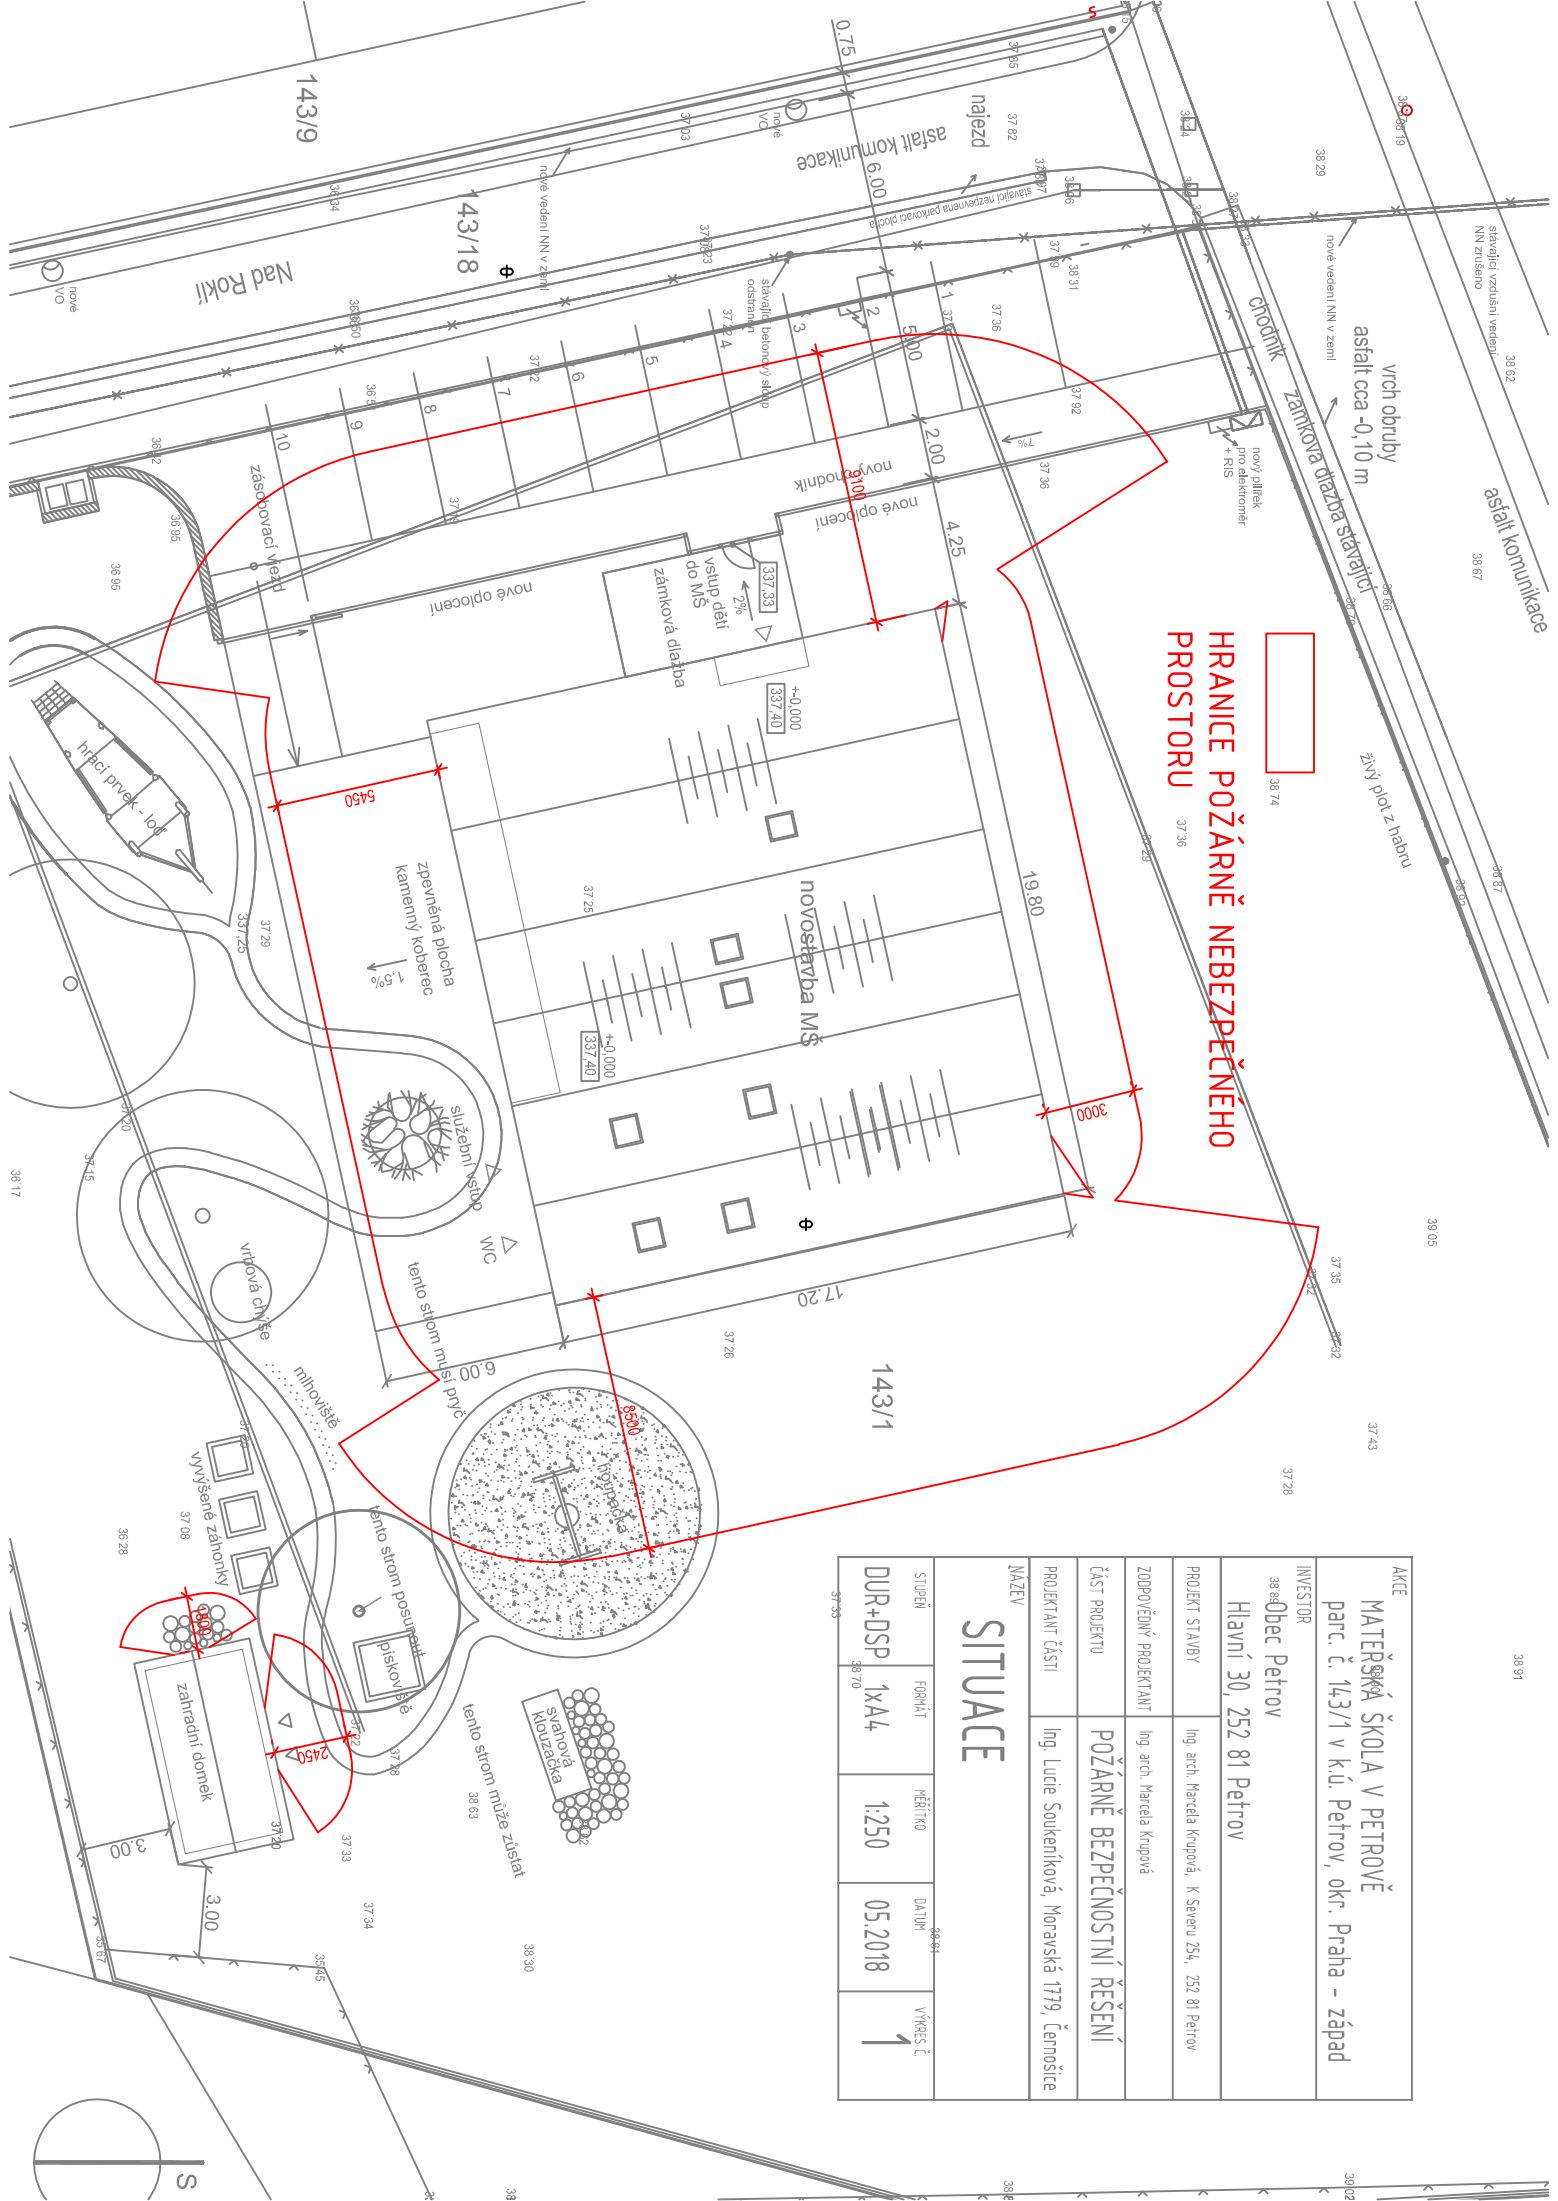

AKCE				
MATEŘSKÁ ŠKOLA V PETROVĚ				
parc. č. 143/1 v k.ú. Petrov, okr. Praha – západ				
INVESTOR				
Obec Petrov				
Hlavní 30, 252 81 Petrov				
PROJEKT STAVBY		Ing. arch. Marcela Kroupová, K Severu 254, 252 81 Petrov		
ZODPOVĚDNÝ PROJEKTANT		Ing. arch. Marcela Kroupová		
ČÁST PROJEKTU		POŽÁRNĚ BEZPEČNOSTNÍ ŘEŠENÍ		
PROJEKTANT ČÁSTI		Ing. Lucie Soukenkové, Moravská 1779, Černošice		
NÁZEV				
SITUACE				
STUPEŇ	FORMÁT	MĚŘÍTKO	DATA	VÝKRES Č.
DUR+DSP	1xA4	1:250	05.2018	1