PŘÍZEMÍ - PŮDORYS ROZVODU VODY

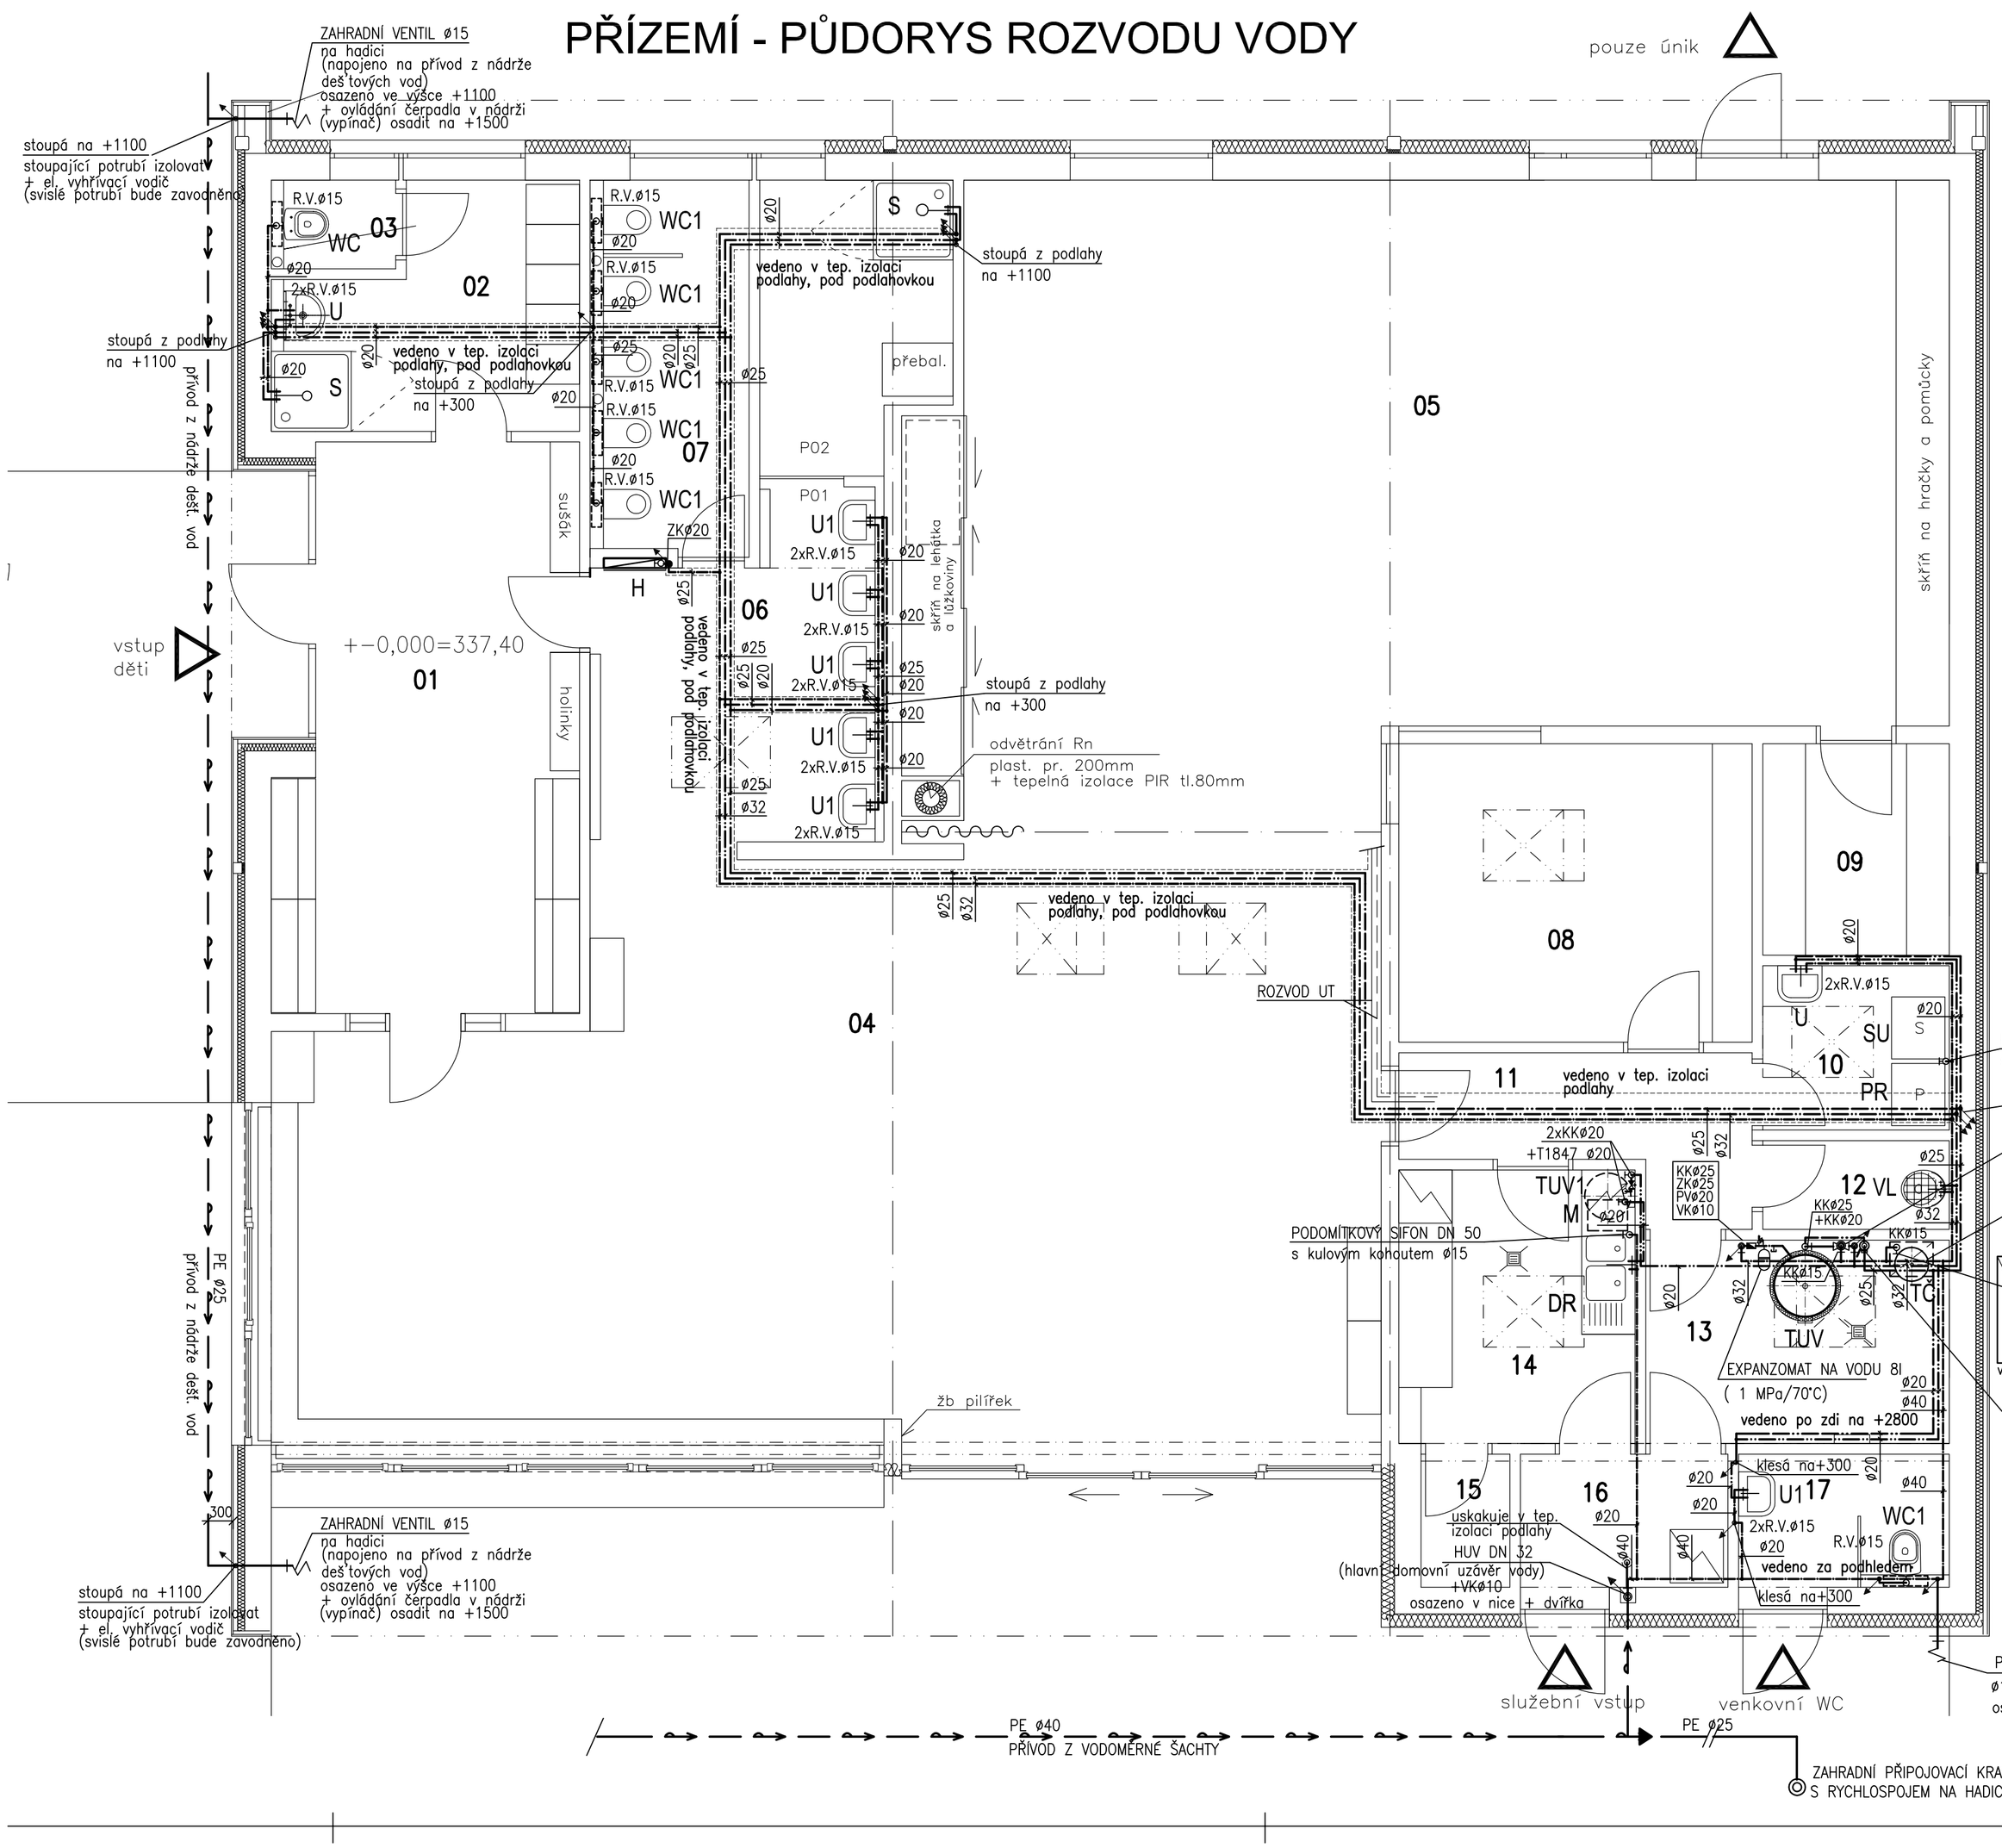

TABULKA MÍSTNOSTÍ

č.m.	místnost	výměra m2	sv.výška průměr	podlaha	podhled
01	vst.hala+šatna děti	20,7	3,6	P01	šikmý
02	šatna zaměstnanci	8,1	2,6	P01	vodorovný
03	WC zaměstnanci	1,4	2,6	P02	vodorovný
04	denní místnost	76,2	●	P01	šikmý
05	spaní a cvičení	78,0	●	P01	šikmý
06	umývárna děti	18,3	2,6	P01+P02	vodorovný
07	WC děti	7,6	2,6	P02	vodorovný
08	kancelář	13,7	3,5	P01	šikmý
09	kabinet na pomůcky	5,1	3,0	P01	šikmý
10	prádelna	3,9	3,0	P02	šikmý
11	zázemí chodba	5,7	2,6	P02	vodorovný
12	úklidová komora	2,1	2,6	P02	vodorovný
13	technická místnost	7,8	3,3	P02	šikmý
14	příprava jídel	8,2	3,2	P02	šikmý
15	příručný sklad	1,5	2,6	P02	vodorovný
16	služební vstup	3,6	2,6	P02	vodorovný
17	WC děti	3,6	2,6	P02	vodorovný

● min 2,35 max 5,2, průměr nad většinou půdorysu 3,3m

LEGENDA :

- STUDENÁ VODA
- TEPLÁ VODA
- CIRKULACE

U - UMÝVADLOVÁ BATERIE , STOJÁNKOVÁ, JEDNOPÁKOVÁ

U1 - UMÝVADLO PRO DĚTI – UMÝVADLOVÁ BATERIE , STOJÁNKOVÁ, JEDNOPÁKOVÁ

WC - KLOZET ZÁVĚSNÝ – ROHOVÝ VENTIL ø15

WC1 - KLOZET ZÁVĚSNÝ PRO DĚTI – ROHOVÝ VENTIL ø15

S - SPRCHOVÁ BATERIE + SPRCHOVÁ SOUPRAVA

PR - PRAČKA – VENTIL ø15 JE SOUČÁSTÍ SIFONU HL 406

SU - SUŠIČKA NA PRÁDLO

DR - DŘEZOVÁ BATERIE STOJÁNKOVÁ JEDNOPÁKOVÁ

M - MYČKA – VENTIL ø15 SOUČÁST SIFONU HL 406

VL - VÝLEVKA – NÁSTĚNNÁ BATERIE JEDNOPÁKOVÁ S PRODLOUŽENÝM ÚSTÍM

TUV - OHŘÍVAČ VODY 400 l, PRO OHŘEV TEP. ČERPADLEM
VÝMĚNÍK TEPLA 5,2 m2, ELEKTRICKÝ DOHŘEV 230V/ 7,5 kW

TUV1 - OHŘÍVAČ VODY PRO MYTÍ TERMOSŮ O OBSAHU 50 l – ZVÝŠENÁ TEP. TUV
TEPLOTA TUV – 65°C (dohřev TUV)

H - POŽÁRNÍ HYDRANT B 19/20

TČ - VNITŘNÍ JEDNOTKA TEP. ČERPADLA VZDUCH/VODA 17 kW
VČETNĚ OBĚHOVÉHO ČERPADLA, S VESTAVĚNÝM ELEKTROKOTLEM
O VELIKOSTI 3–6–9–kW (např. IVT AIR BOX E 130–170 + venkovní jednotka IVT AIR X 170)

KK – KULOVÝ KOHOUT
ZK – ZPĚTNÁ KLAPKA
PV – POJISTNÝ VENTIL
VK – VYPOUŠTĚCÍ KOHOUT

POZN.:
PŘESNÉ TYPY VÝTOKOVÝCH BATERIÍ BUDOU URČENY AŽ DLE VÝBĚRU ARCHITEKTA A INVESTORA.

±0,000=337,40

KRESLIL	VYPRACOVAL	PROJEKTANT	ING. ŠPŮREK PAVEL PROJEKTANT 756 51 ZAŠOVÁ č.540 IČO : 45172064
ing.ŠPŮREK PAVEL	ing.ŠPŮREK PAVEL	ing.ŠPŮREK PAVEL	

INVESTOR : Obec Petrov, Hlavní 30, 252 81 Petrov

NÁZEV AKCE :
NOVOSTAVBA MATEŘSKÉ ŠKOLY V PETROVĚ
parc.č. 143/1, 38/42/19, k.ú. Petrov

D.1.4 – TECHNIKA PROSTŘEDÍ STAVEB

D.1.4.1 – ZDRAVOTNĚ TECHNICKÉ INSTALACE
VODA - PŮDORYS PŘÍZEMÍ

MĚŘÍTKO :	1:50
DATUM :	05–2018
STUPEŇ DOK.:	DÚR/DSP
ARCH. Č. :	18–28–ZT
Č. VÝKRESU :	ZT - 07