



ČERPAČÍ STANICE SPLAŠKOVÝCH VOD

ŘEZ A-A

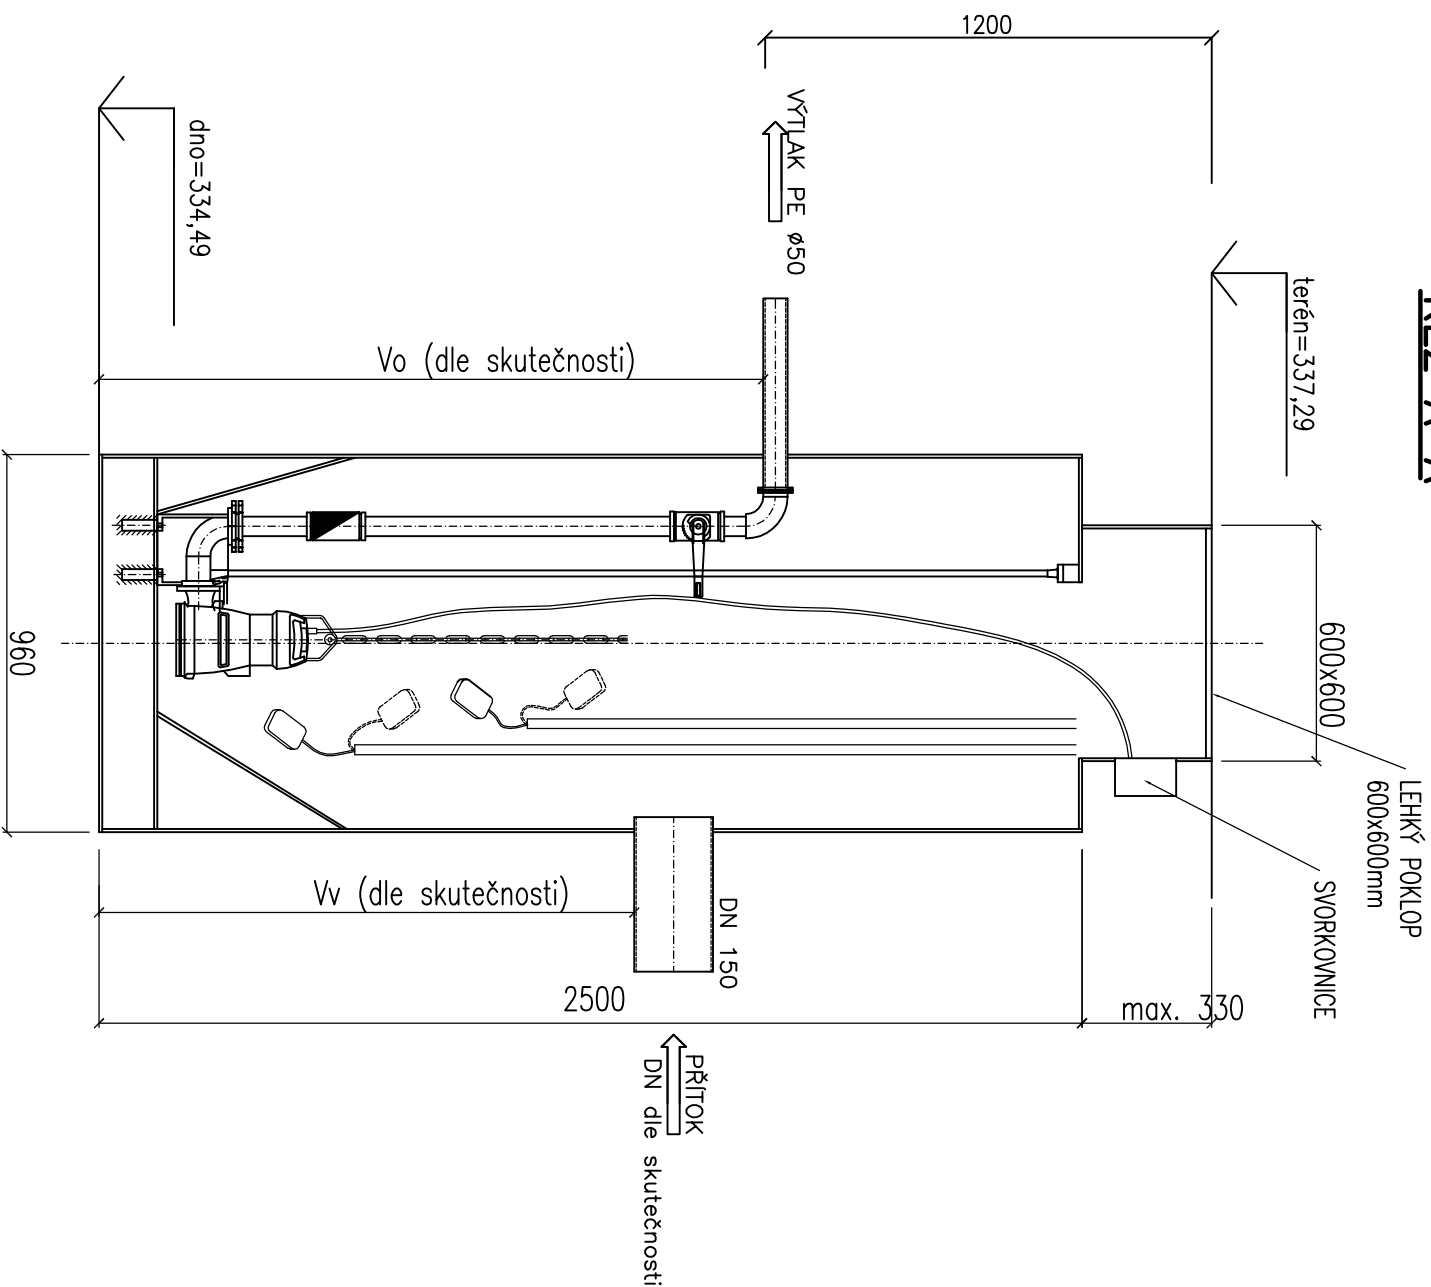

PUDORYS

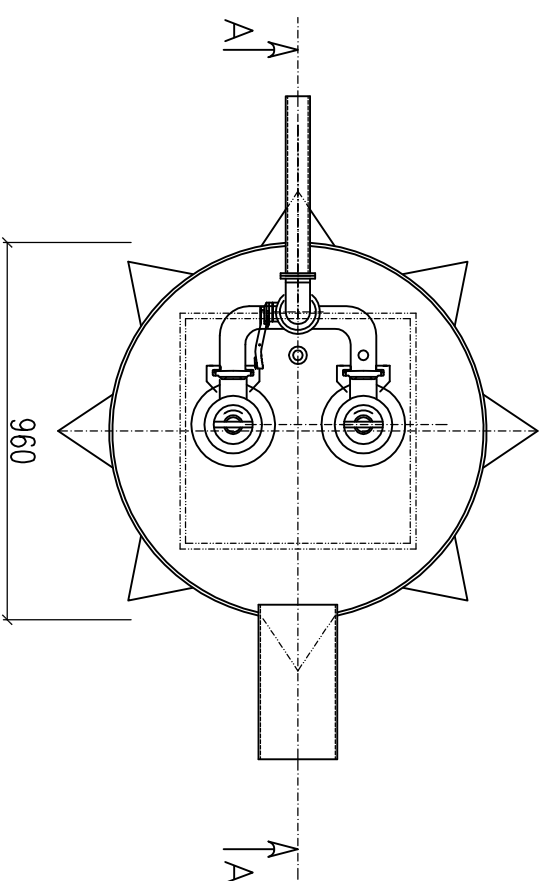

$\pm 0,000=337,40$

KRESLIL	Pavel	VYPRACOVATEL	Pavel	PROJEKTANT	Pavel
ing.ŠPŮREK PAVEL	Pavel	ing.ŠPŮREK PAVEL	Pavel	ing.ŠPŮREK PAVEL	Pavel
INVESTOR : Obec Petrov, Hlavní 30, 252 81 Petrov					ING. ŠPŮREK PAVEL PROJEKTANT 756 51 ZAŠOVÁ č.540 IČO : 45172064
NÁZEV AKCE : NOVOSTAVBA MATEŘSKÉ ŠKOLY V PETROVĚ parc.č. 143/1, 38/42/19, k.ú. Petrov					DATUM : 05-2018
D.1.4 – TECHNIKA PROSTŘEDÍ STAVEB					STUPEŇ DOK.: DŮR/DSP
D.1.4.1 – ZDRAVOTNĚ TECHNICKÉ INSTALACE					ARCH. Č. : 18-28-ZT
ČERPAČÍ STANICE SPLAŠKŮ					Č. VÝKRESU : ZT - 10