

SKLONOVÉ POMĚRY:

SROVNÁVACÍ ROVINA:


KÓTY NIVELETY:

KÓTY TERÉNU:

STANIČENÍ:

VZDÁLENOST PŘ. ŘEZŮ:

SMĚROVÉ POMĚRY:

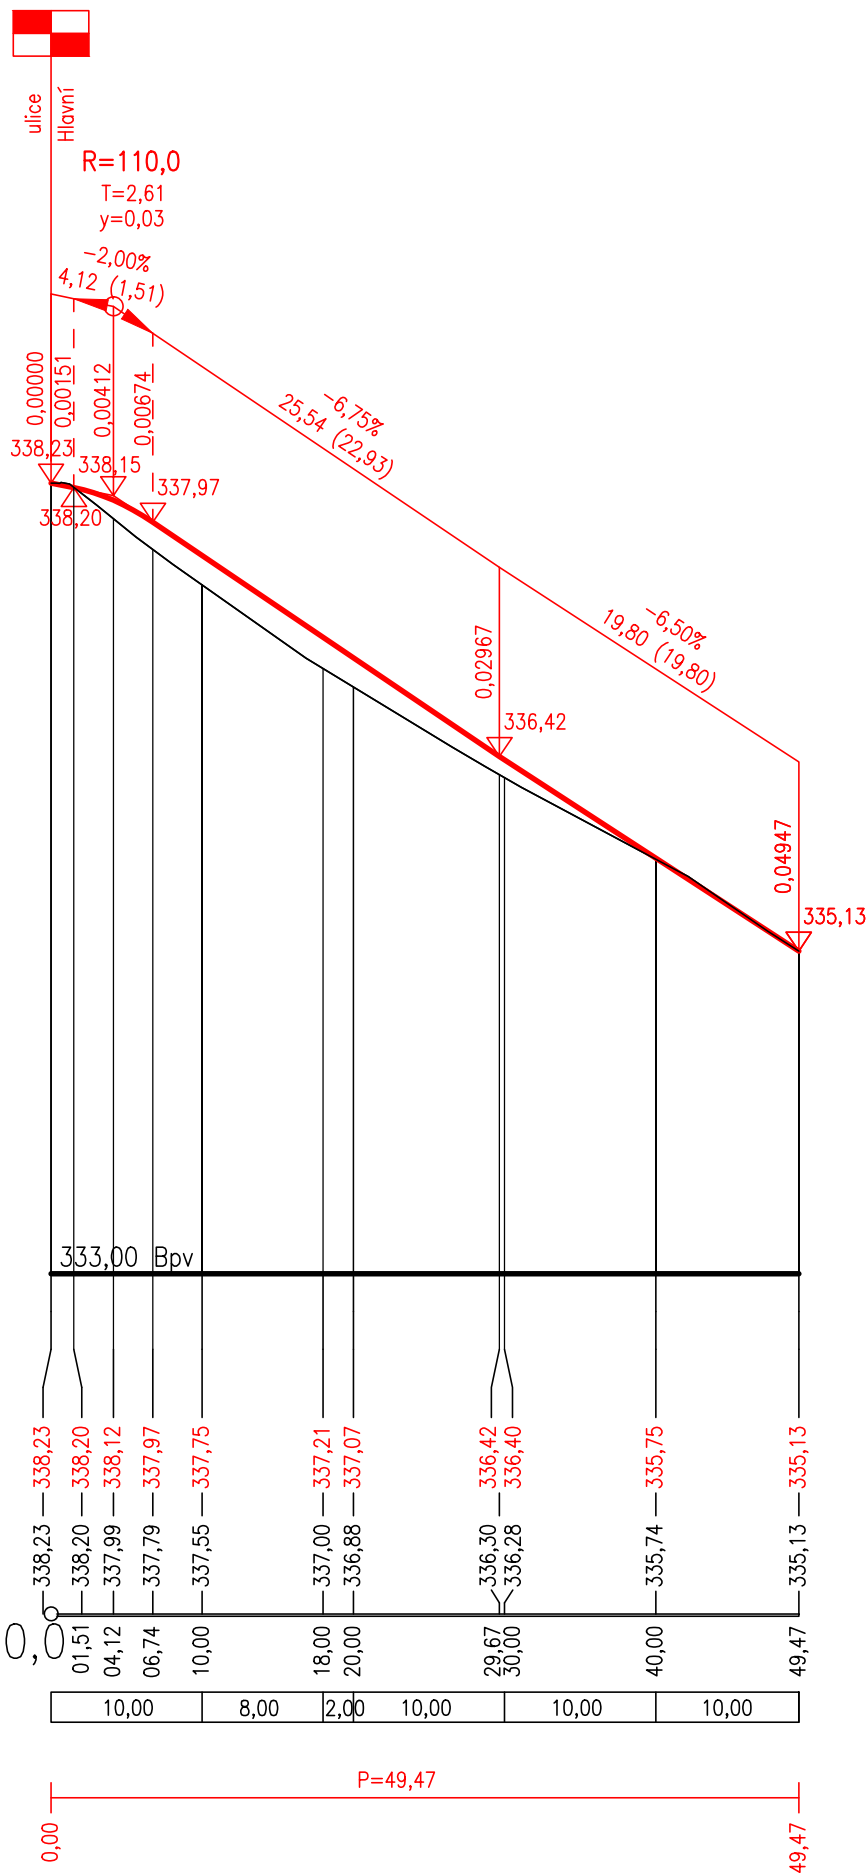

Novostavba mateřské školy, Petrov č.p. 143/1

Stavebník	obec Petrov	
Stupeň	společné ÚR/SP	
Část	Dopravní řešení	
Výkres	Podélný profil - ulice Nad Roklí	
Měřítko	1:500 / 1:50	
Projektant	Ing. Tomáš Vejražka	
Datum	březen 2018	č.v. 03