

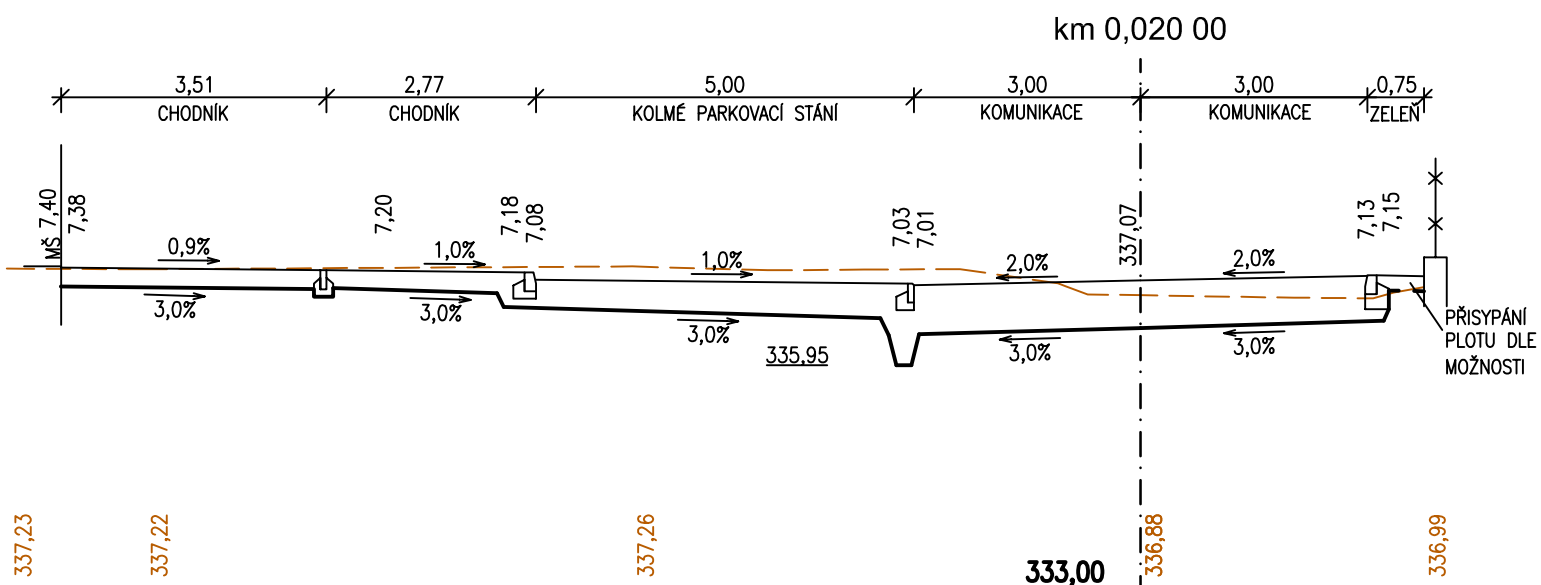
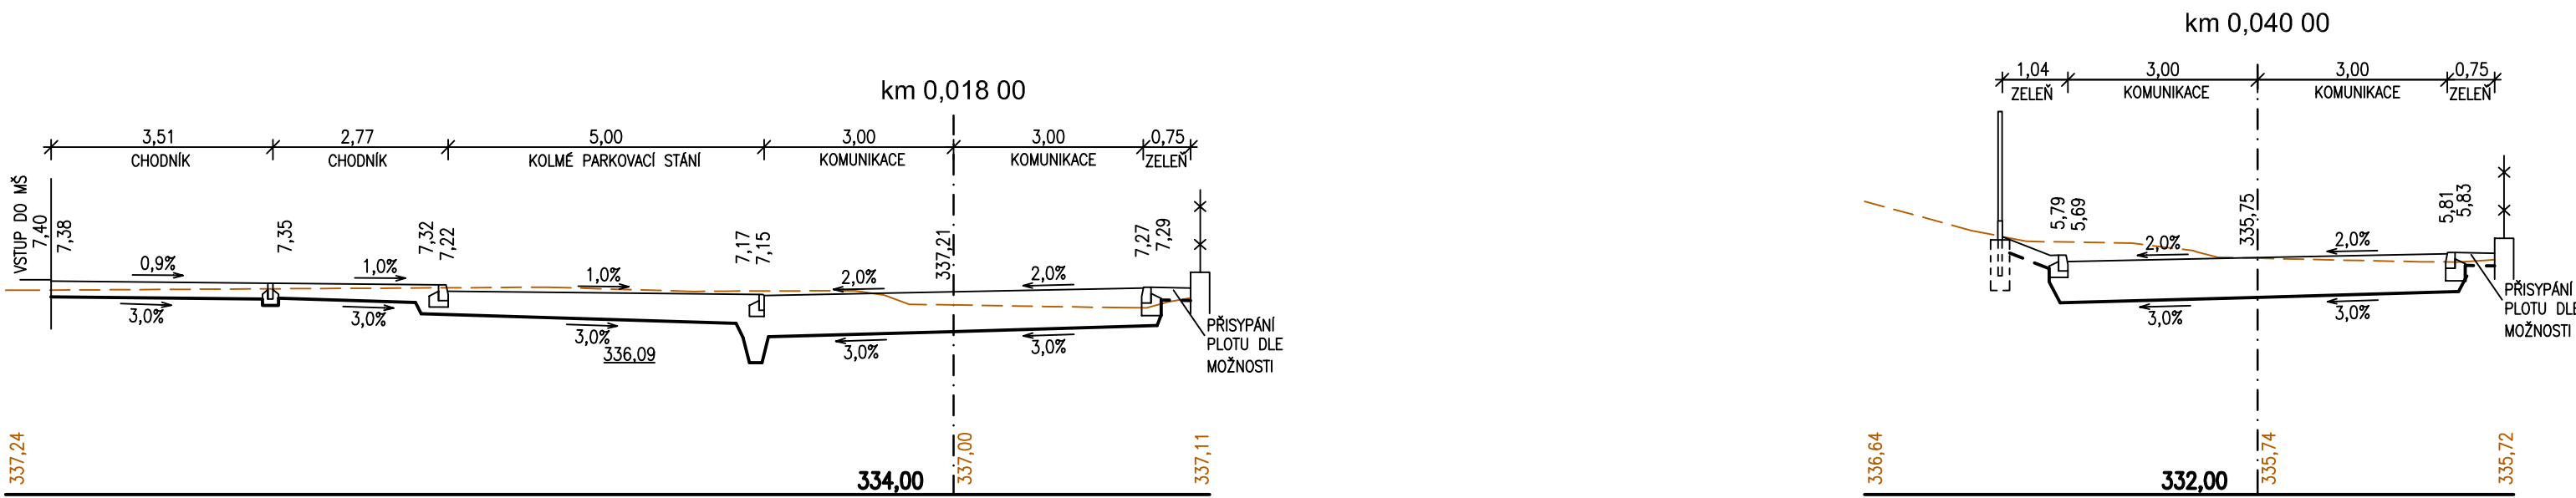


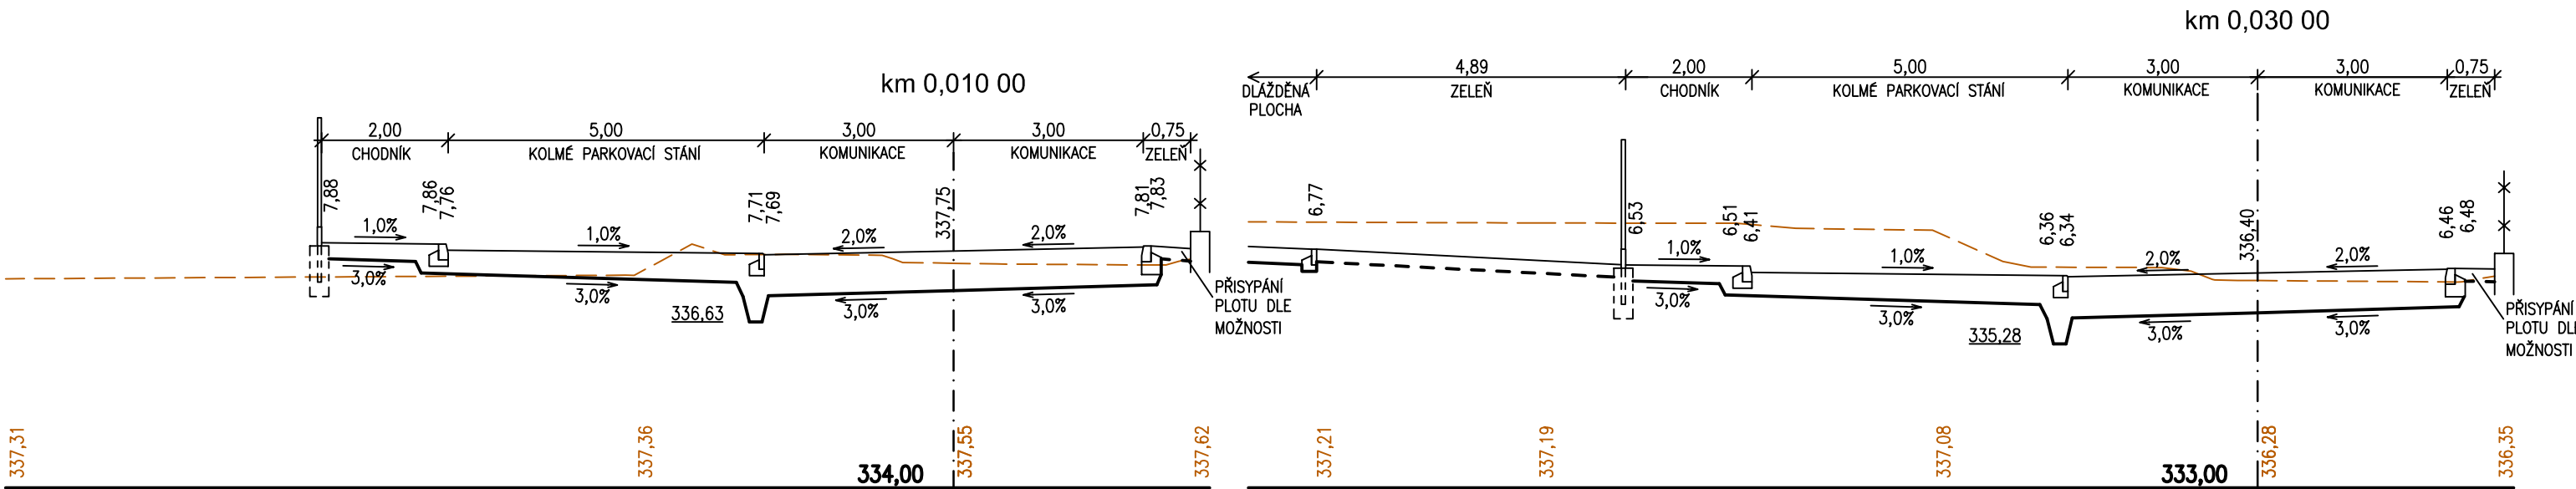

+0,000 = 337,40

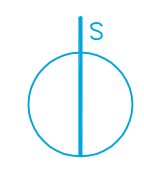

Novostavba mateřské školy, Petrov č.p. 143/1

Stavebník	obec Petrov	
Stupeň	společné ÚR/SP	
Část	Dopravní řešení	
Výkres	Příčné řezy	
Měřítko	1:100	
Projektant	Ing. Tomáš Vejražka	
Datum	březen 2018	č.v. 05