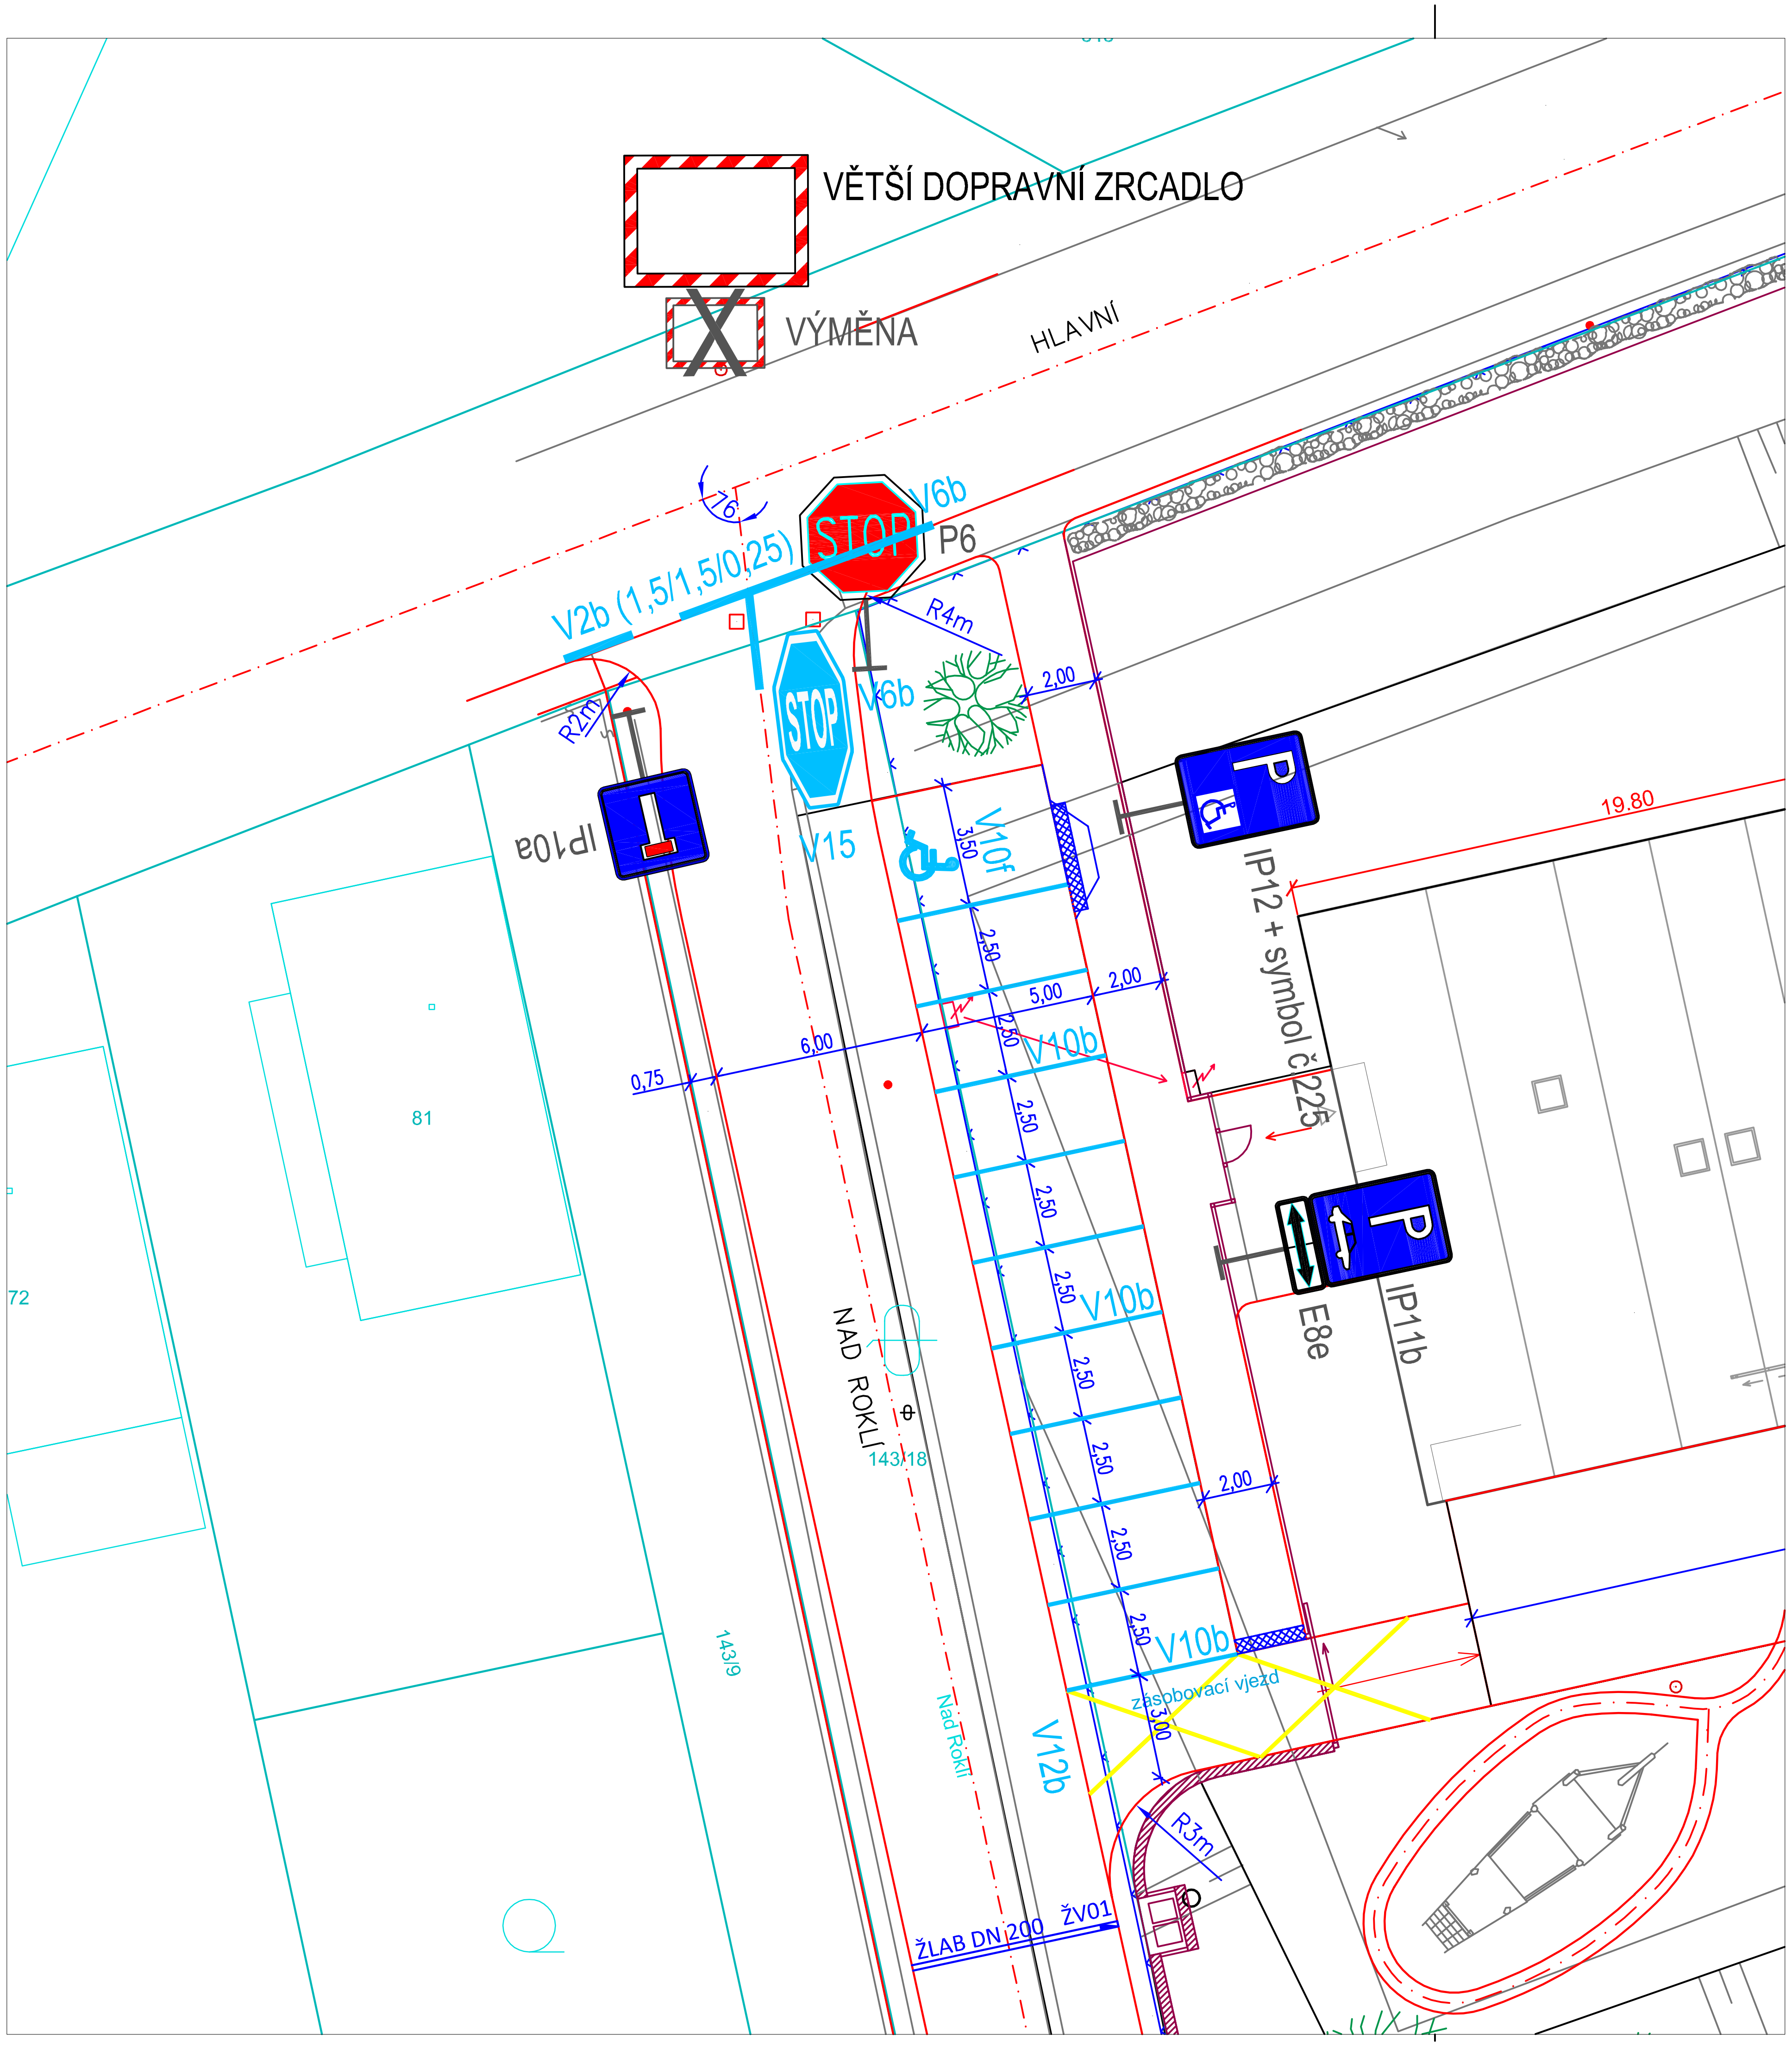
VĚTŠÍ DOPRAVNÍ ZRCADLO
VÝMĚNA
HLAVNÍ
76
STOP
V6b
P6
V2b (1,5/1,5/0,25)
R4m
R2m
STOP
V6b
2,00
IP10a
V15
V10f
3,50
IP12 + symbol č.225
19.80
2,50
5,00
2,00
6,00
0,75
V10b
81
72
2,50
2,50
V10b
E8e
IP11b
NAD ROKLÍ
143/18
2,50
2,50
2,00
143/9
2,50
V10b
zásobovací vjezd
3,00
Nad Roklí
V12b
R3m
ŽLAB DN 200
ŽV01

LEGENDA

—	ZAMĚŘENÍ
—	PARCELNÍ HRANICE
2917/62	PARCELNÍ ČÍSLO
—	DOPLŇKOVÁ KRESBA KN
—	NÁVRH ŘEŠENÍ
-·-	OSA KOMUNIKACE
STOP P6	NAVRŽENÉ SVISLÉ DOPRAVNÍ ZNAČENÍ
—	NAVRŽENÉ VODOROVNÉ DOPRAVNÍ ZNAČENÍ

+-0,000 = 337,40

Novostavba mateřské školy, Petrov č.p. 143/1

Stavebník	obec Petrov		
Stupeň	společné ÚR/SP		
Část	Dopravní řešení		
Výkres	Situace dopravního značení		
Měřítko	1:200		
Projektant	Ing. Tomáš Vejražka		
Datum	březen 2018	č.v.	06