



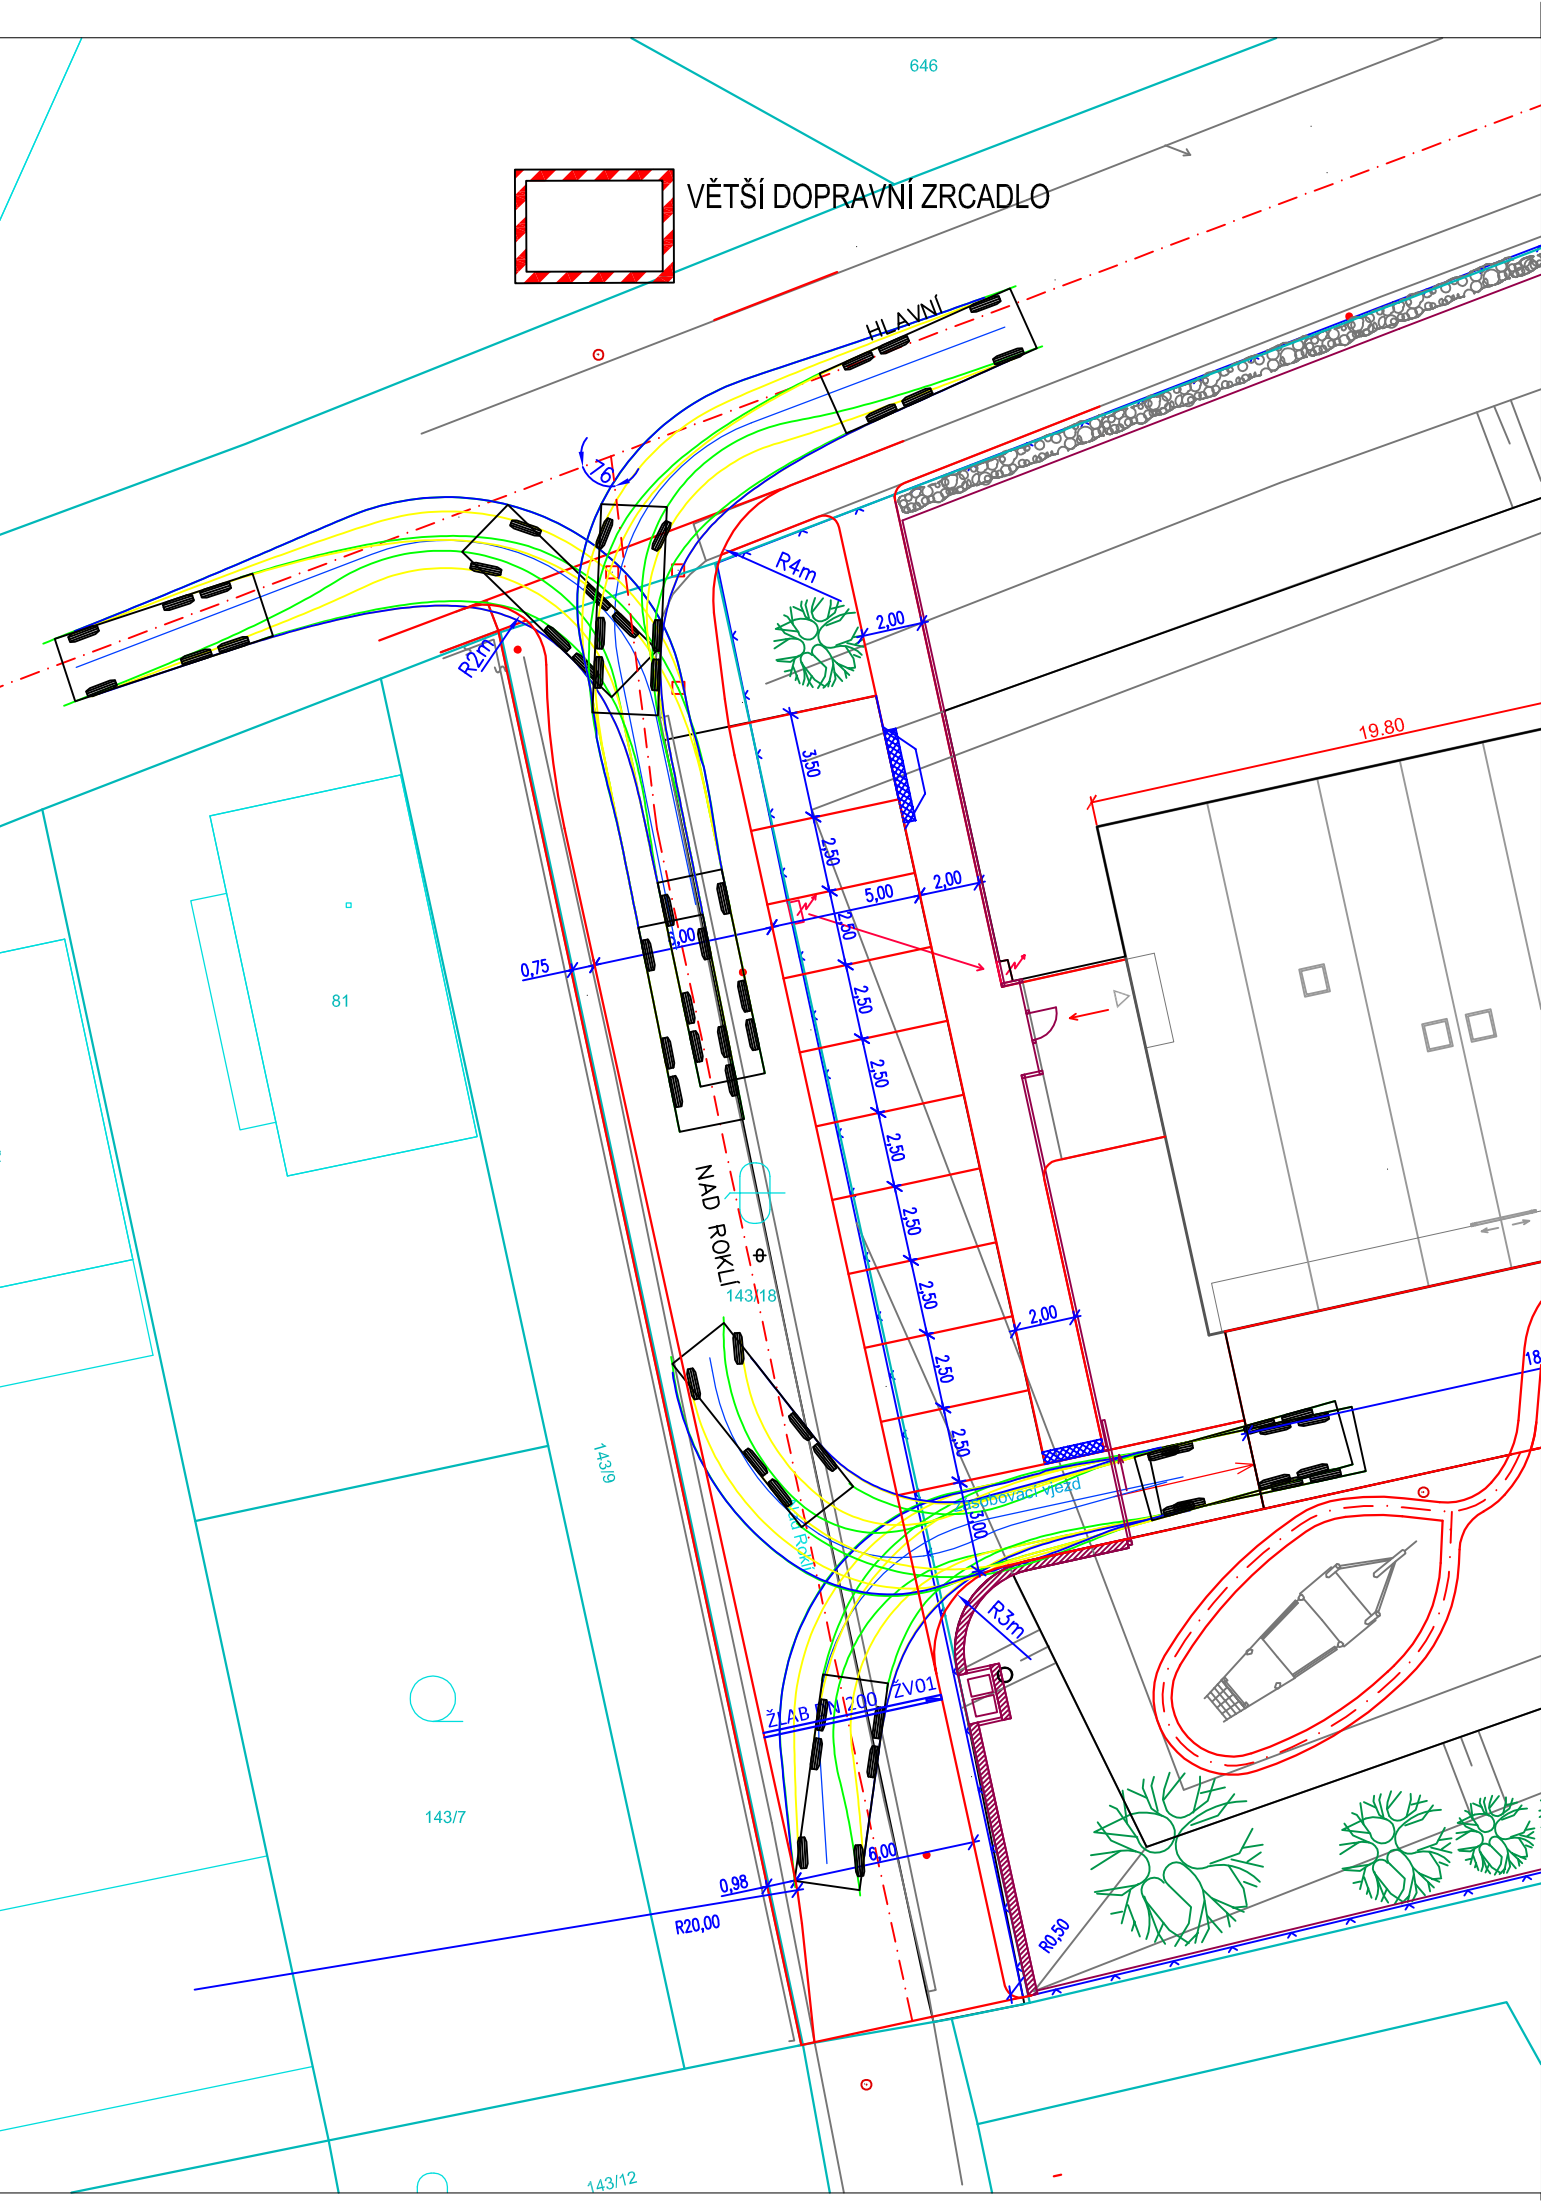

LEGENDA

- ZAMĚŘENÍ
- PARCELNÍ HRANICE
- 2917/62 PARCELNÍ ČÍSLO
- DOPLŇKOVÁ KRESBA KN
- NÁVRH ŘEŠENÍ
- OSA KOMUNIKACE
- OBALOVÉ KŘIVKY – NÁKLADNÍ AUTOMOBIL
- KOLO VOZIDLA
- OBRYS VOZIDLA

+0,000 = 337,40

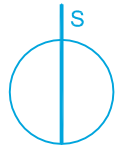

Novostavba mateřské školy, Petrov č.p. 143/1

Stavebník	obec Petrov	
Stupeň	společné ÚR/SP	
Část	Dopravní řešení	
Výkres	Obalové křivky - nákladní automobil	
Měřítko	1:250	
Projektant	Ing. Tomáš Vejražka	
Datum	březen 2018	č.v. 08