


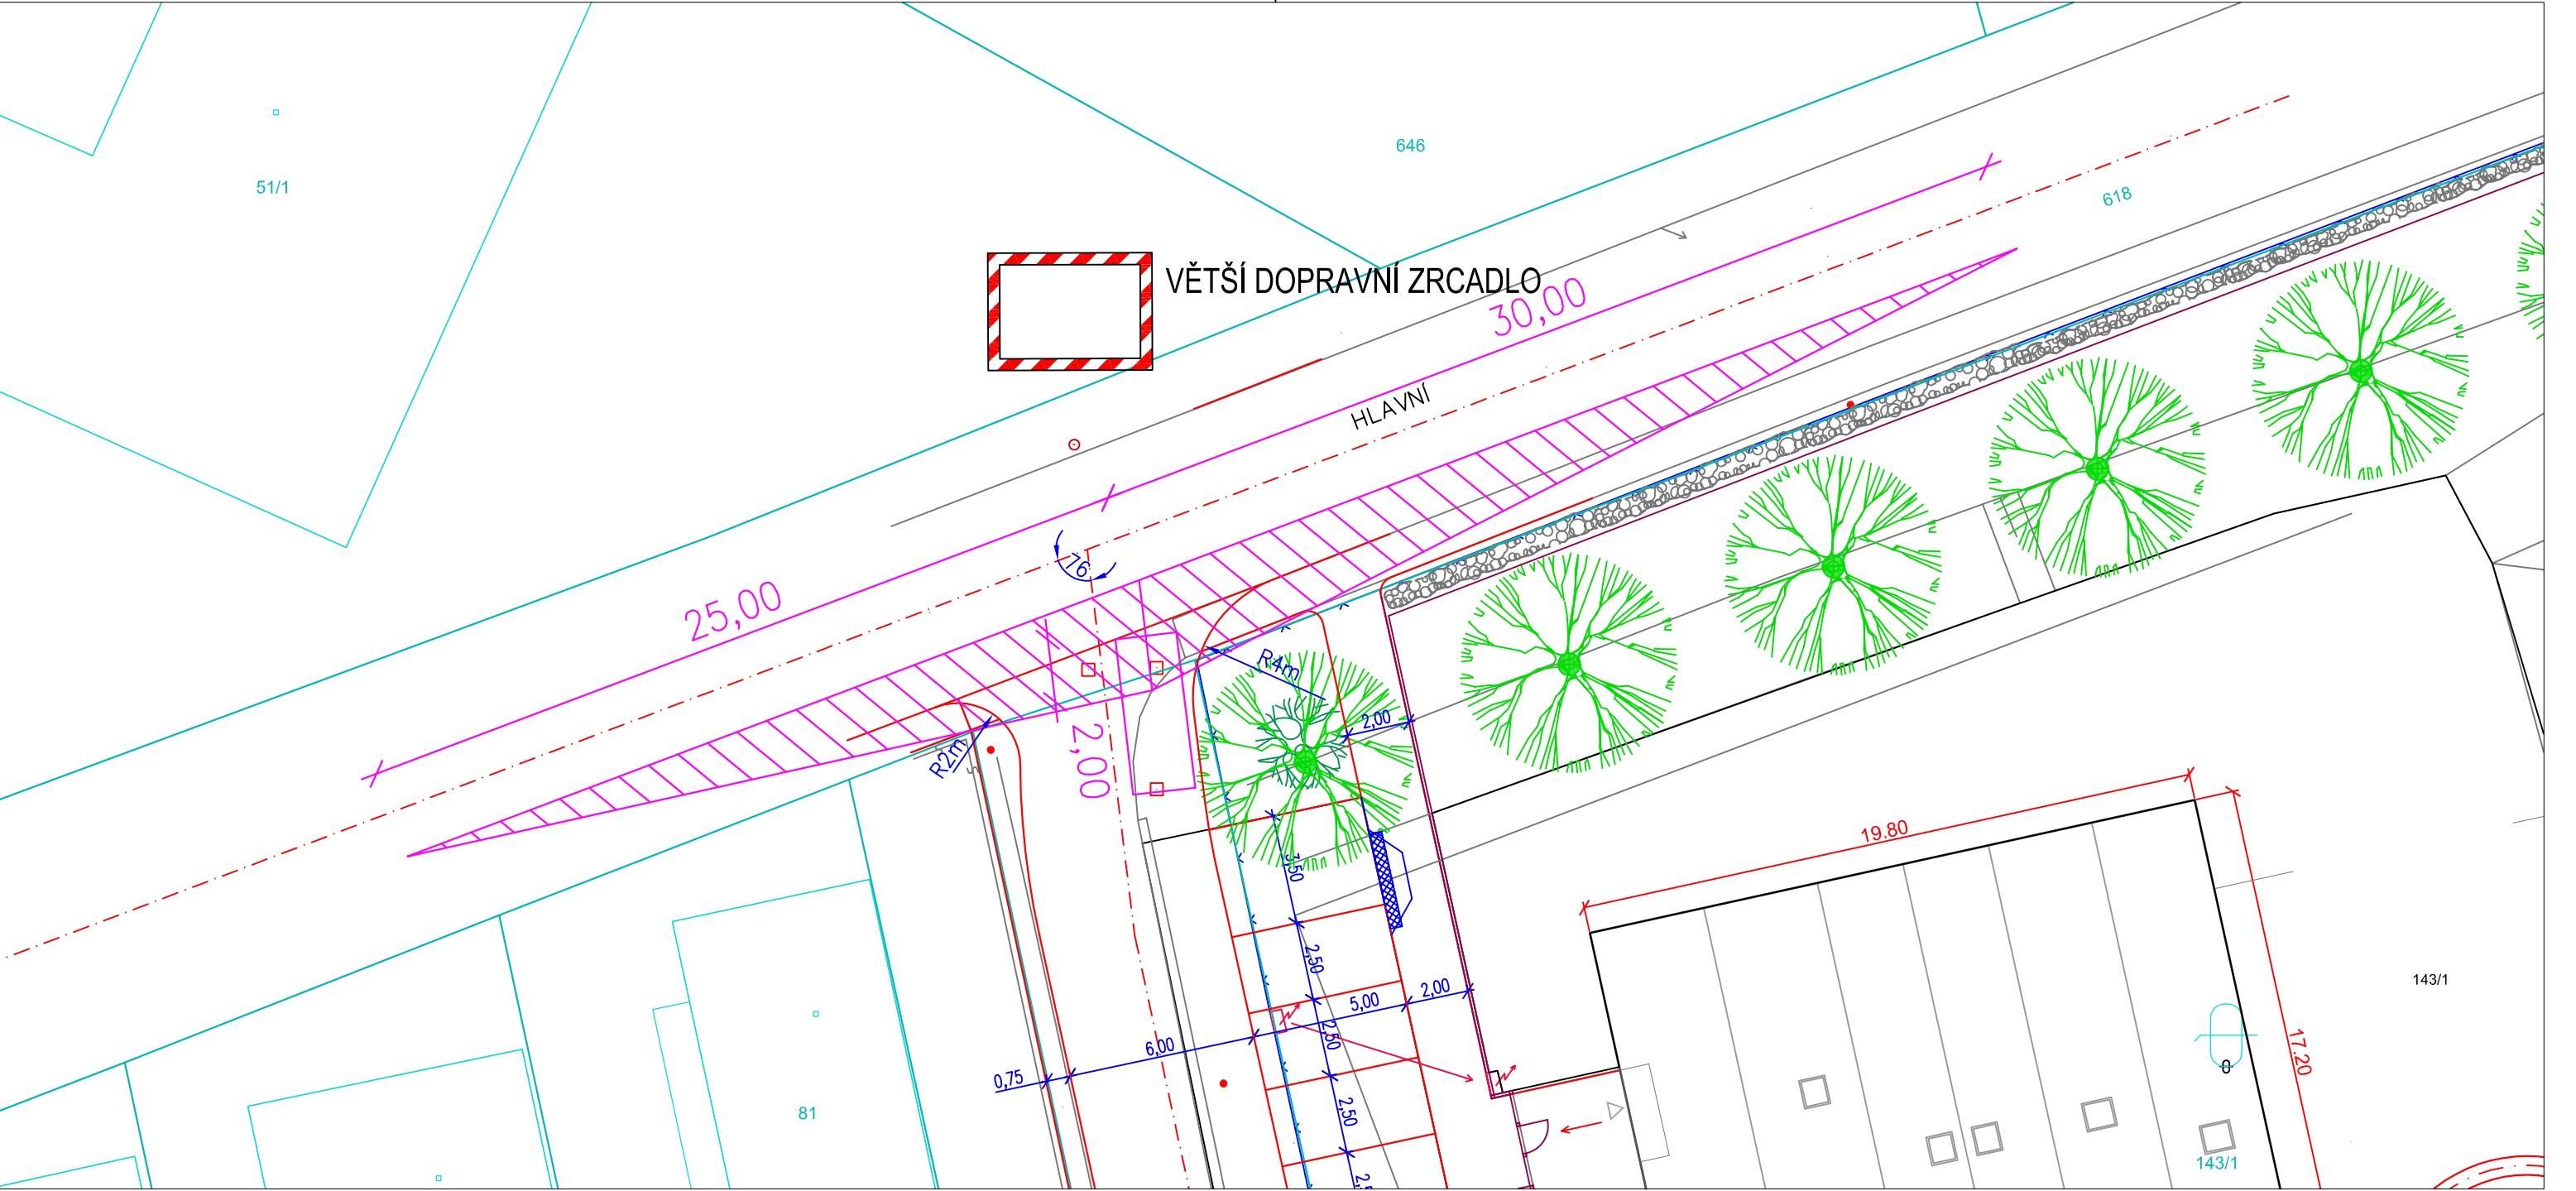


LEGENDA

- ZAMĚŘENÍ
- PARCELNI HRANICE
- 2917/62 PARCELNÍ ČÍSLO
- DOPLŇKOVÁ KRESBA KN
- NÁVRH ŘEŠENÍ
- OSA KOMUNIKACE
- ROZHLEDOVÉ TROJÚHELNIKY – RYCHLOST 20 km/h



+0,000 = 337,40

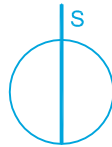

Novostavba mateřské školy, Petrov č.p. 143/1

Stavebník	obec Petrov	
Stupeň	společné ÚR/SP	
Část	Dopravní řešení	
Výkres	Rozhledové poměry	
Měřítko	1:200	
Projektant	Ing. Tomáš Vejražka	
Datum	březen 2018	č.v. 10