


Schéma dopravního značení: přechodná úprava SDZ a uzavírka, místní komunikace v Petrově u Davle z důvodu opravy povrchu komunikace.

I. část

## UMÍSTĚNÍ STAVBY

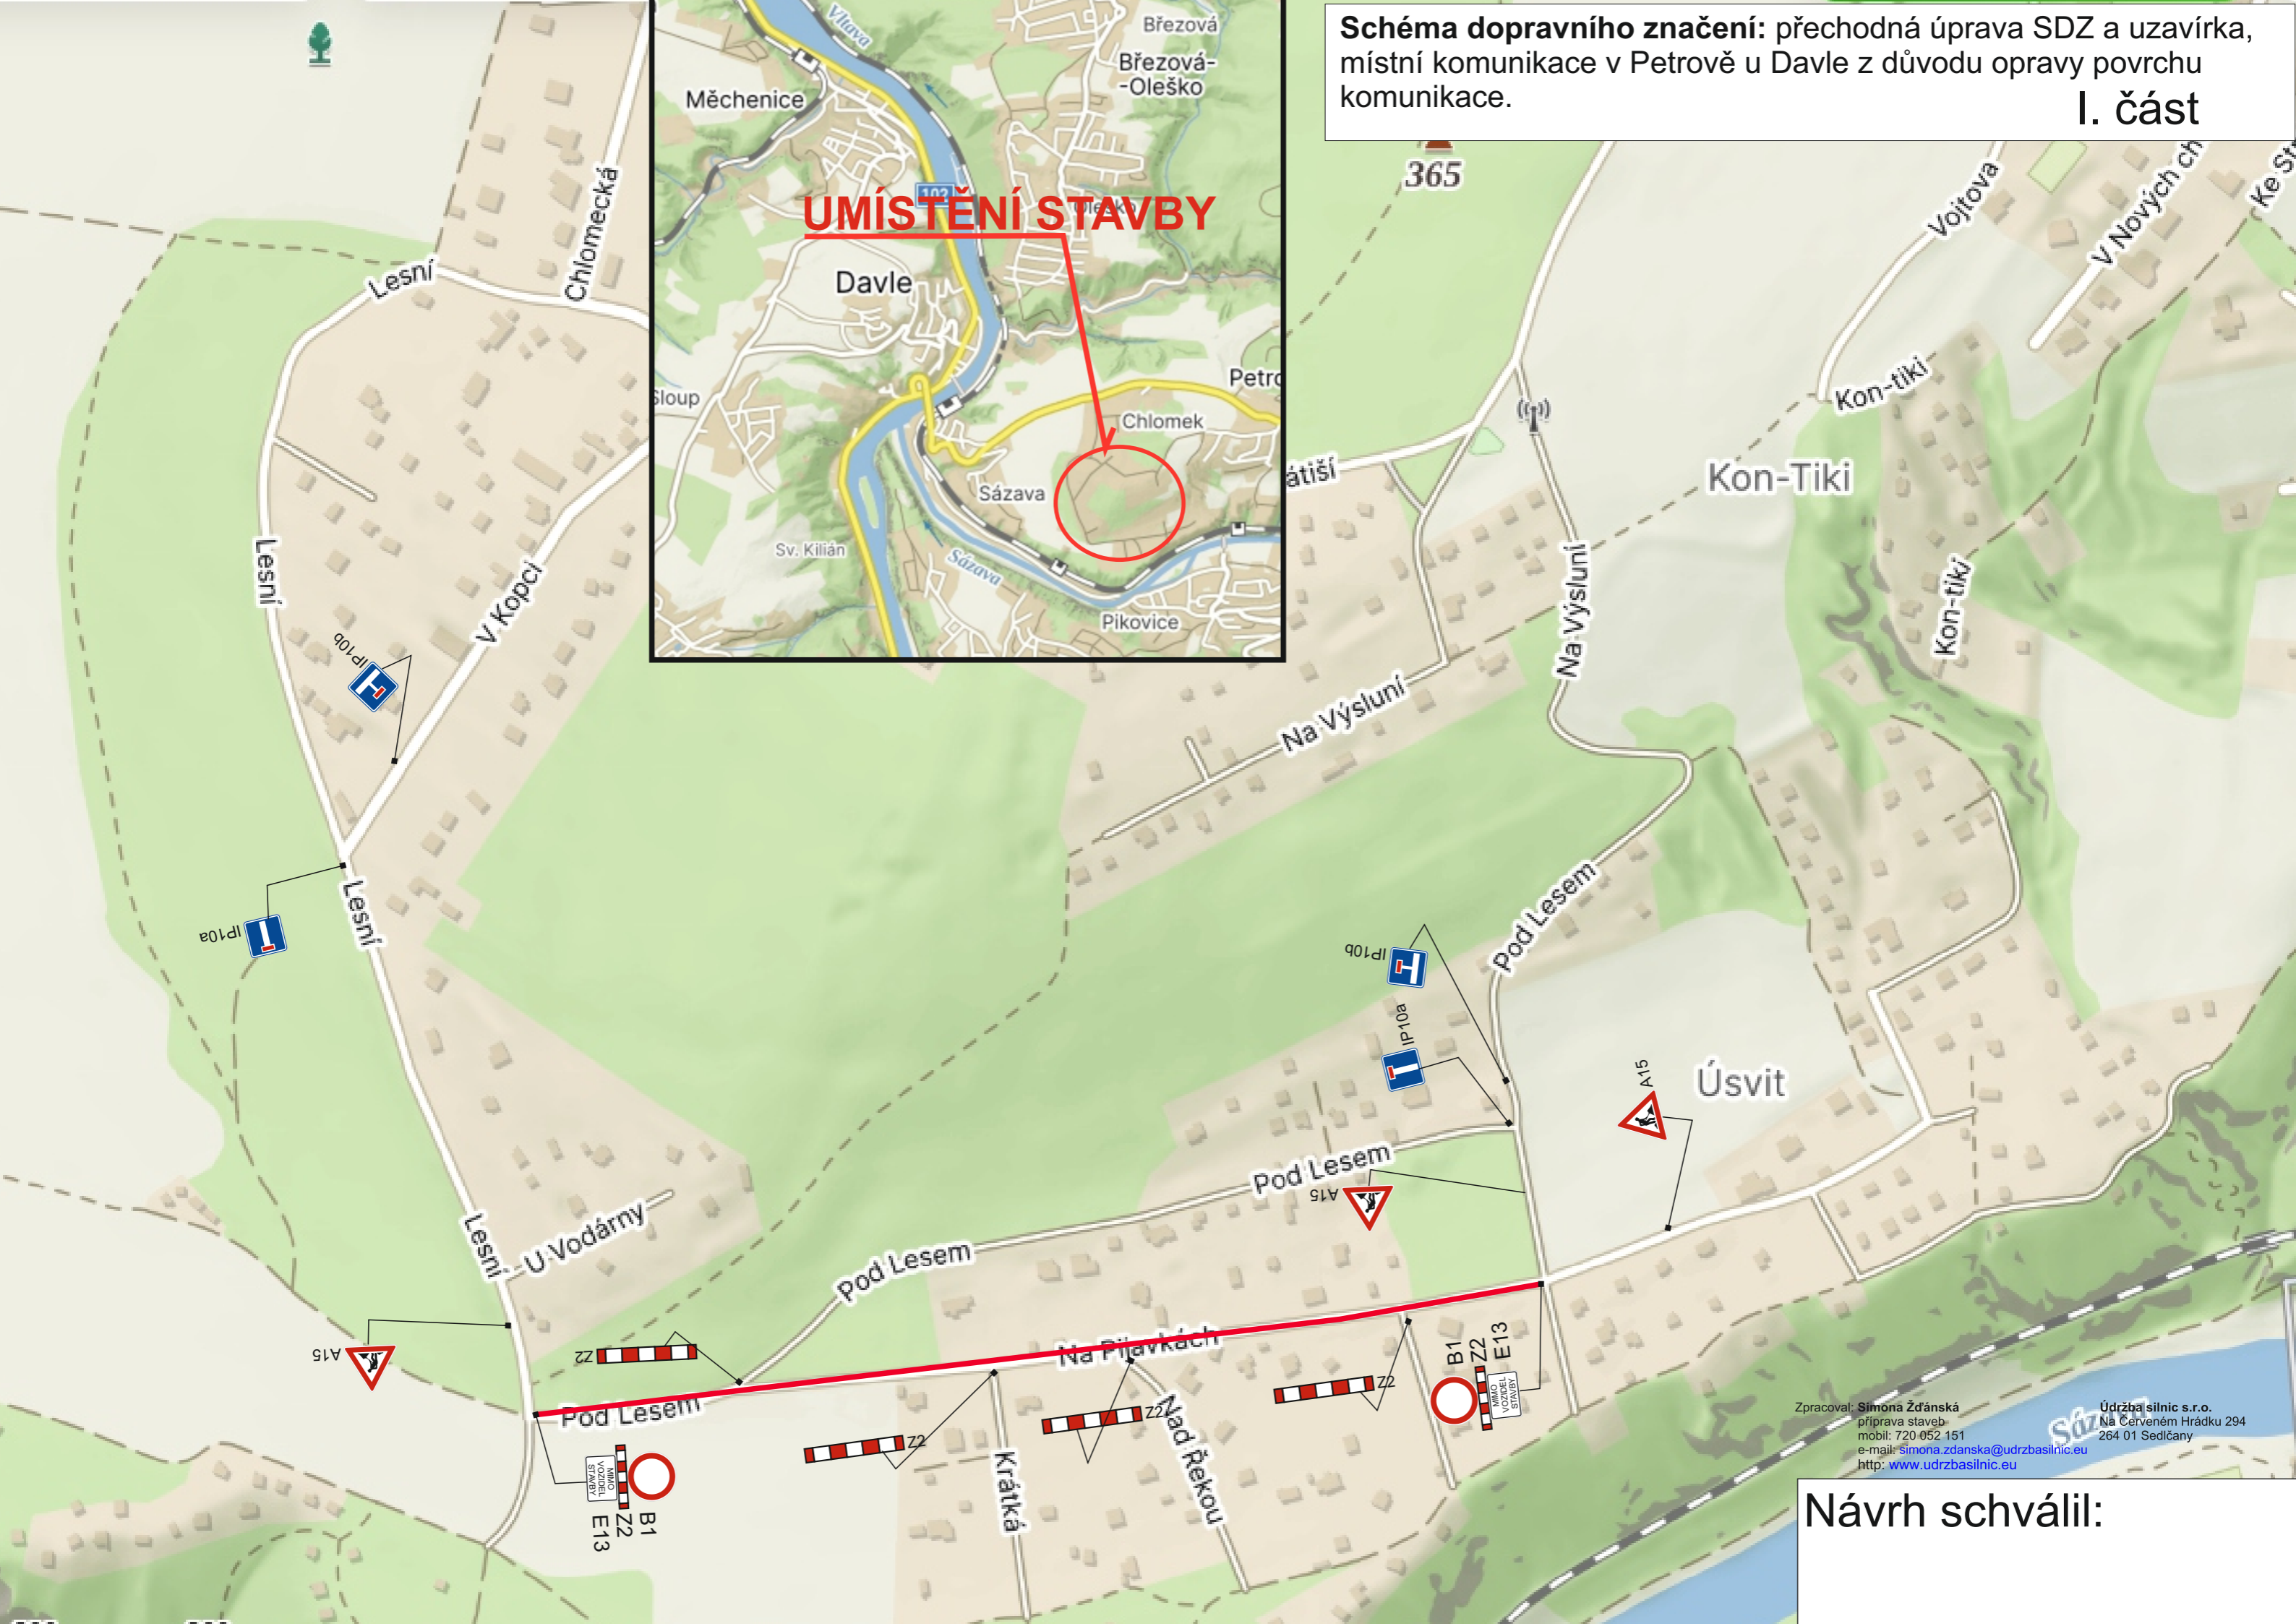

Zpracoval: Simona Žďánská  
příprava staveb-  
mobil: 720 052 151  
e-mail: [Simona.zdanska@udrzbasilnic.eu](mailto:Simona.zdanska@udrzbasilnic.eu)  
<http://www.udrzbasilnic.eu>

Údržba silnic s.r.o.  
Na Červeném Hrádku 294  
264 01 Sedčany

Návrh schválil: