



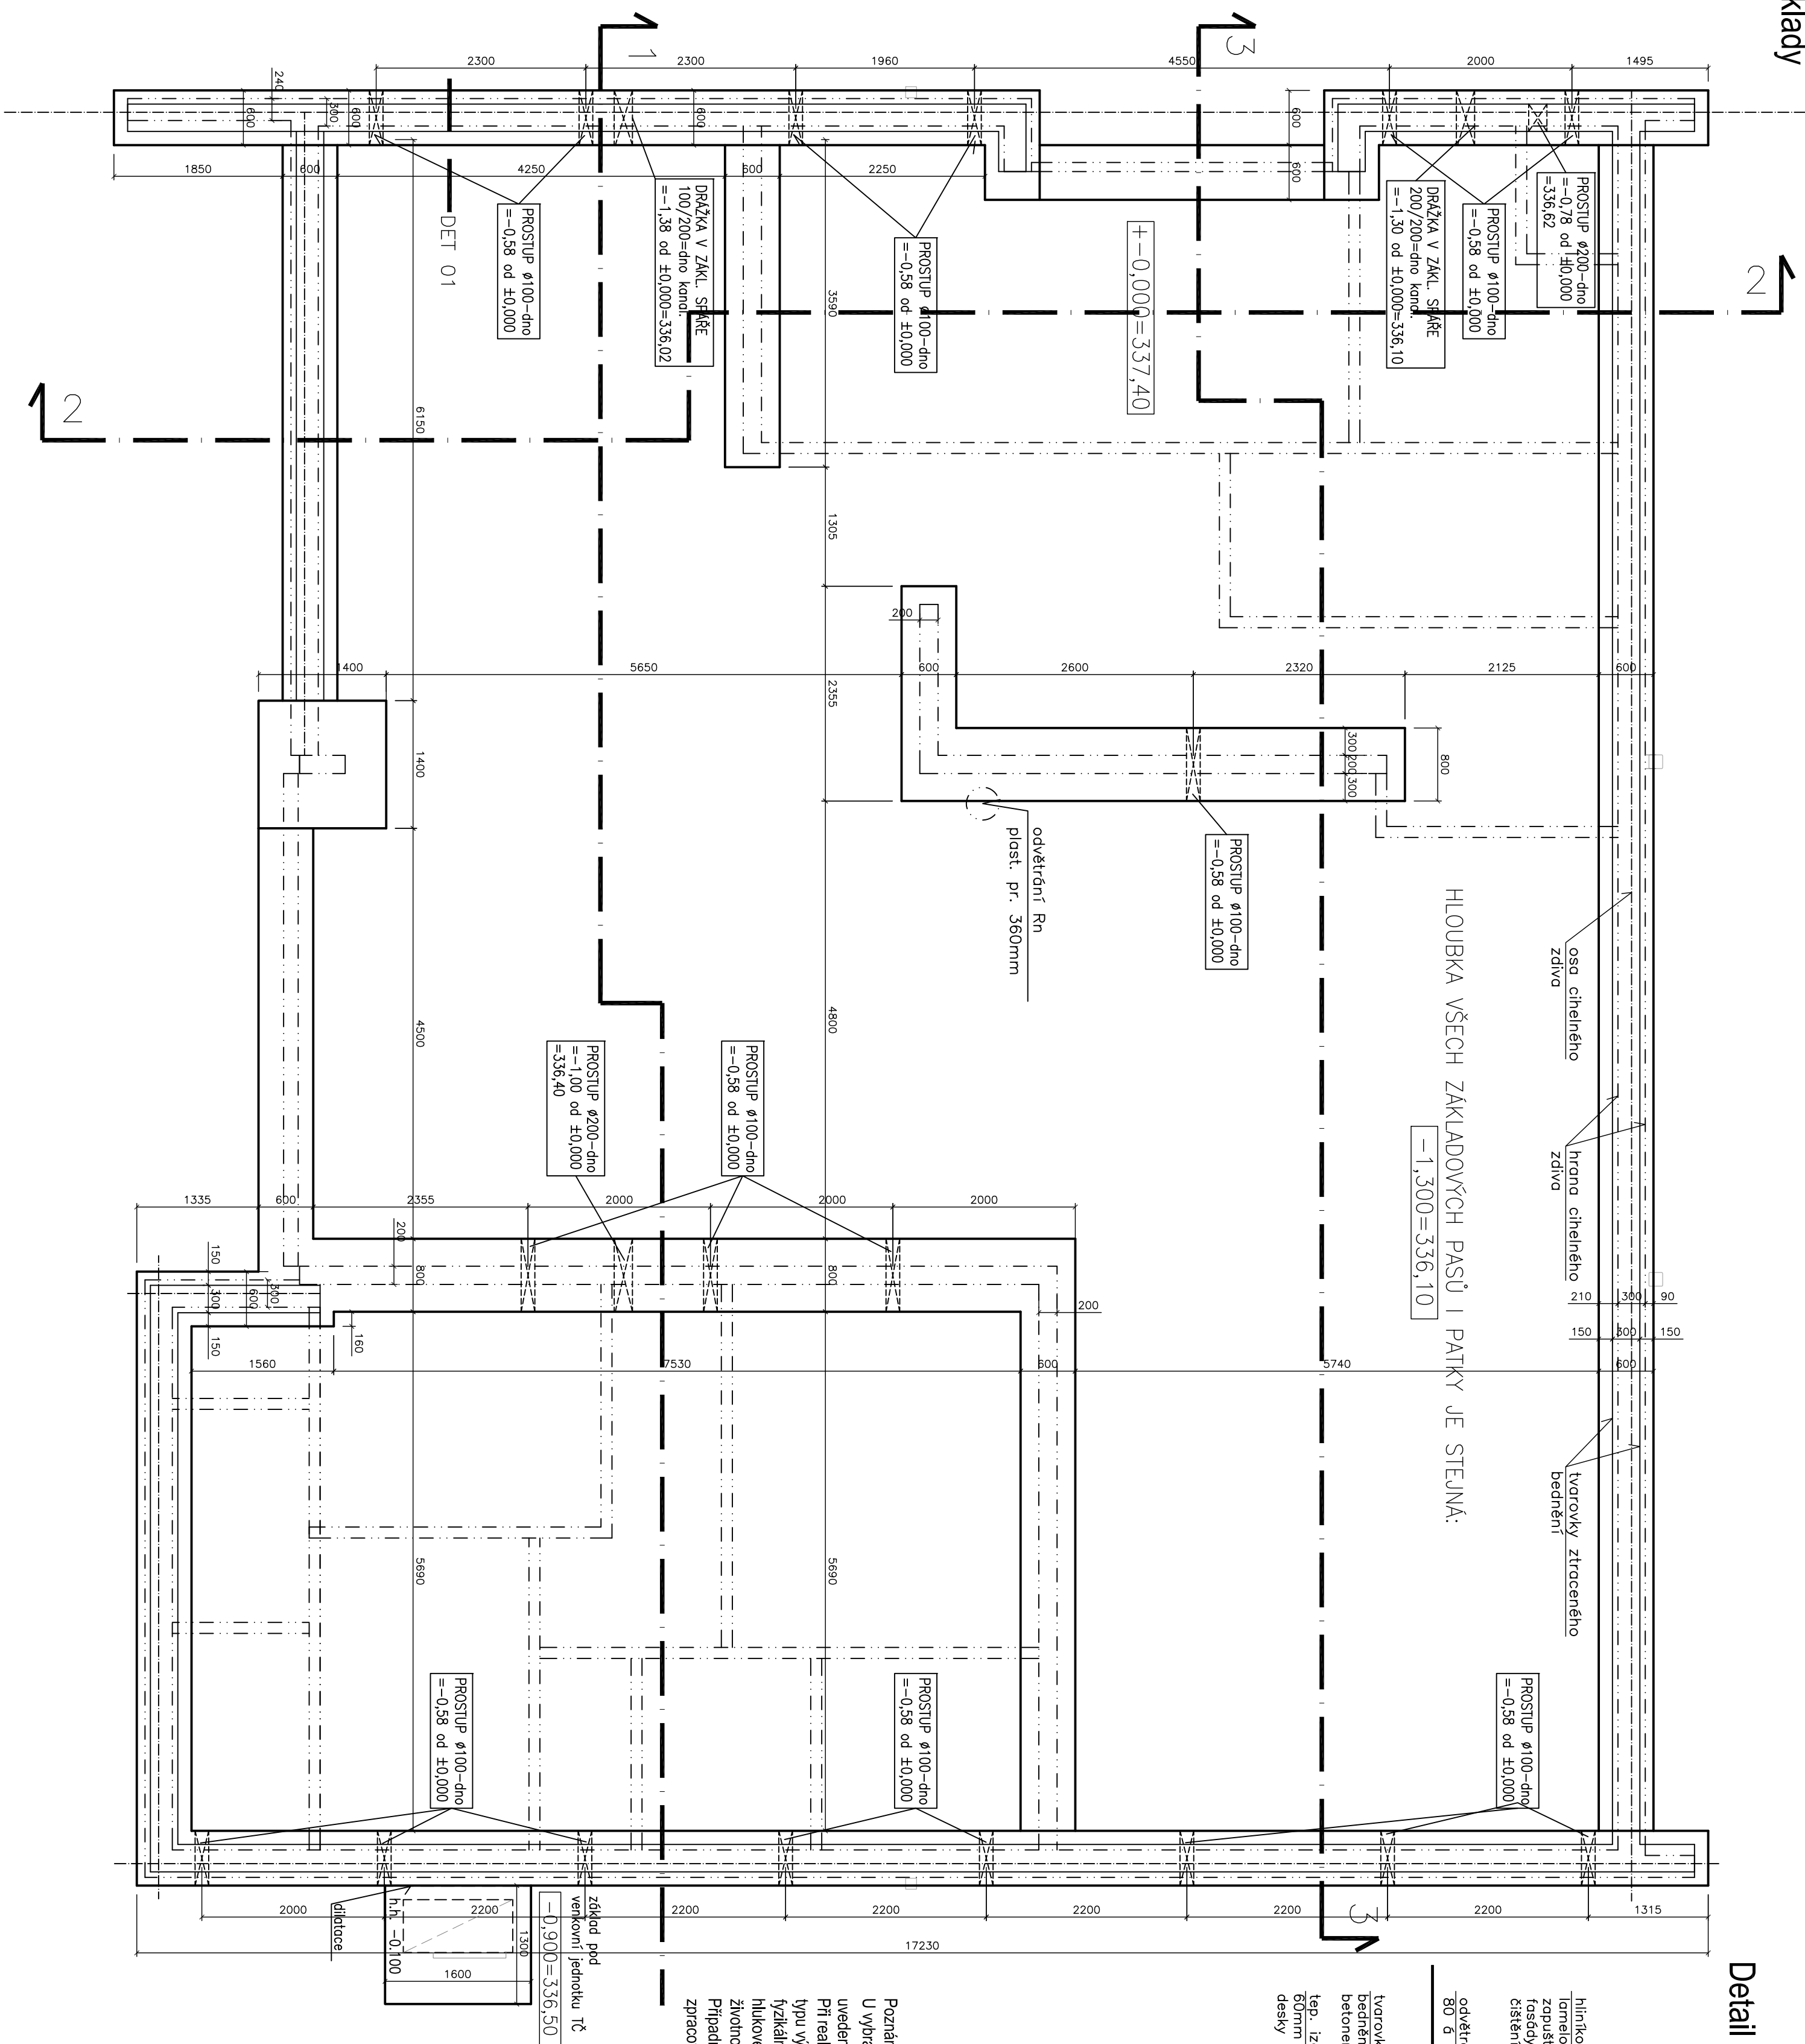

Detail 01 - řez základovým pasem, M 1:25

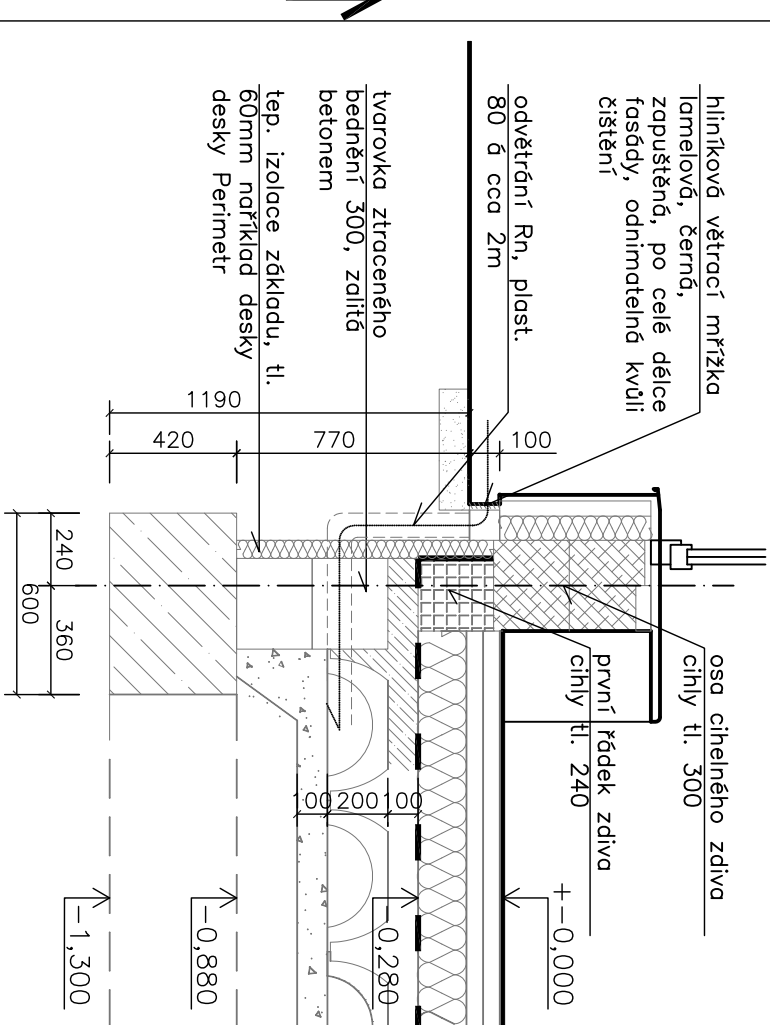

Poznámka:

U vybraných výrobků je pro jasné a přesné vymezení požadovaných parametrů


uveden možný výrobce (v souladu s odst. 9, § 44, zák. ¹³⁷/₂₀₀₆ Sb.),

Při realizaci lze použít jiného výrobcu při splnění technických parametrů uvedených v technické specifikaci. Technickými parametry je mj. rozumní pevnostní charakteristiky, typu výrobku. Technickými parametry je mj. rozumní pevnostní charakteristiky, typu výrobku.

fyzikální technické vlastnosti, parametry spotřeby a výkonu, rozměry, hmotnosti, hlukové parametry, materiálové provedení, estetické, kvalitativní a provozní vlastnosti.

životnost, způsob oblédání a vazby na ostatní profese.

Případné změny je nutné dokladovat, konzultovat a odsouhlasit projektantem, tj. zpracovatelem tohoto projektu.

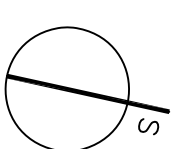 $+0,000 = 337,40$ 

Novostavba materské školy, Petrov č.p. 143/1

Stavebník	obec Petrov
Stupeň	dokumentace pro výběrové řízení
Část	D 1.1 Architektonico-stavební řešení
Výkres	Základy
Měřítko	1:50
Projektant	Ing. arch. Marcela Krupová
Datum	leden 2020
	č.v. 01