

č.m.	místnost	výměra m ²	sv.výška průměr	podlaha	podhled
	vst.hala+šatna dětí	20,7	3,6	P01	šikmý
02	šatna zaměstnanci	8,1	2,6	P01	vodorovný
03	WC zaměstnanci	1,4	2,6	P02	vodorovný
04	deníí místnost	76,2	●	P01	šikmý
05	spaní a cvičení	78,0	●	P01	šikmý
06	umývárna dětí	18,3	2,6	P01+P02	vodorovný
07	WC dětí	7,6	2,6	P02	vodorovný
08	kancelář	13,7	3,5	P01	šikmý
09	kabínet na pomůcky	5,1	3,0	P01	šikmý
10	prdelna	3,9	3,0	P02	šikmý
11	zázemí chodba	5,7	2,6	P02	vodorovný
12	úklidová komora	2,1	2,6	P02	vodorovný
13	technická místnost	7,8	3,3	P02	šikmý
14	příprava jídel	8,2	3,2	P02	šikmý
15	příručný sklad	1,5	2,6	P02	vodorovný
16	služební vstup	3,6	2,6	P02	vodorovný
17	WC dětí	3,6	2,6	P02	vodorovný

- min 2,35 max 5,2, průměr nad většinou půdorysu 3,3m

LEGENDA


- nosná žb. stěna tl.200mm
- obvodová nosná stěna zděná tl.300mm
- obvodová nosná stěna zděná tl.240mm
- zděná přídka tl.115mm
- SDK

POZNÁMKY:

– Řez 1–1 je pomyslně veden přes všechna střešní okna

Poznámka:


U vybraných výrobků je pro jasné a přesné vymezení požadovaných parametrů uveden možný výrobce (v souladu s odst. 9, § 44, zák. 137/2006 Sb.). Při realizaci lze použít jiného výrobce při splnění technických parametrů uvedeného typu výrobku. Technickými parametry je ní: rozumní pevnostní charakteristiky, fyzikálně technické vlastnosti, parametry spotřeby a výkonu, rozměry, hmotnosti, hlukové parametry, materiálové provedení, estetické, kvalitativní a provozní vlastnosti, životnost, způsob oblédání a vazby na ostatní profese. Případné změny je nutné dokladovat, konzultovat a odsouhlasit projektantem, t.j. zpracovatelem tohoto projektu.

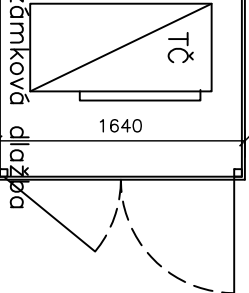

+0,000 = 337,40

Novostavba mateřské školy, Petrov č.p. 143/1

Stavebník	obec Petrov
Stupeň	dokumentace pro výběrové řízení
Část	D 1.1 Architektonicko-stavební řešení
Výkres	Půdorys
Měřítko	1:50
Projektant	Ing. arch. Marcela Krupová
Datum	leden 2020
	č.v. 02

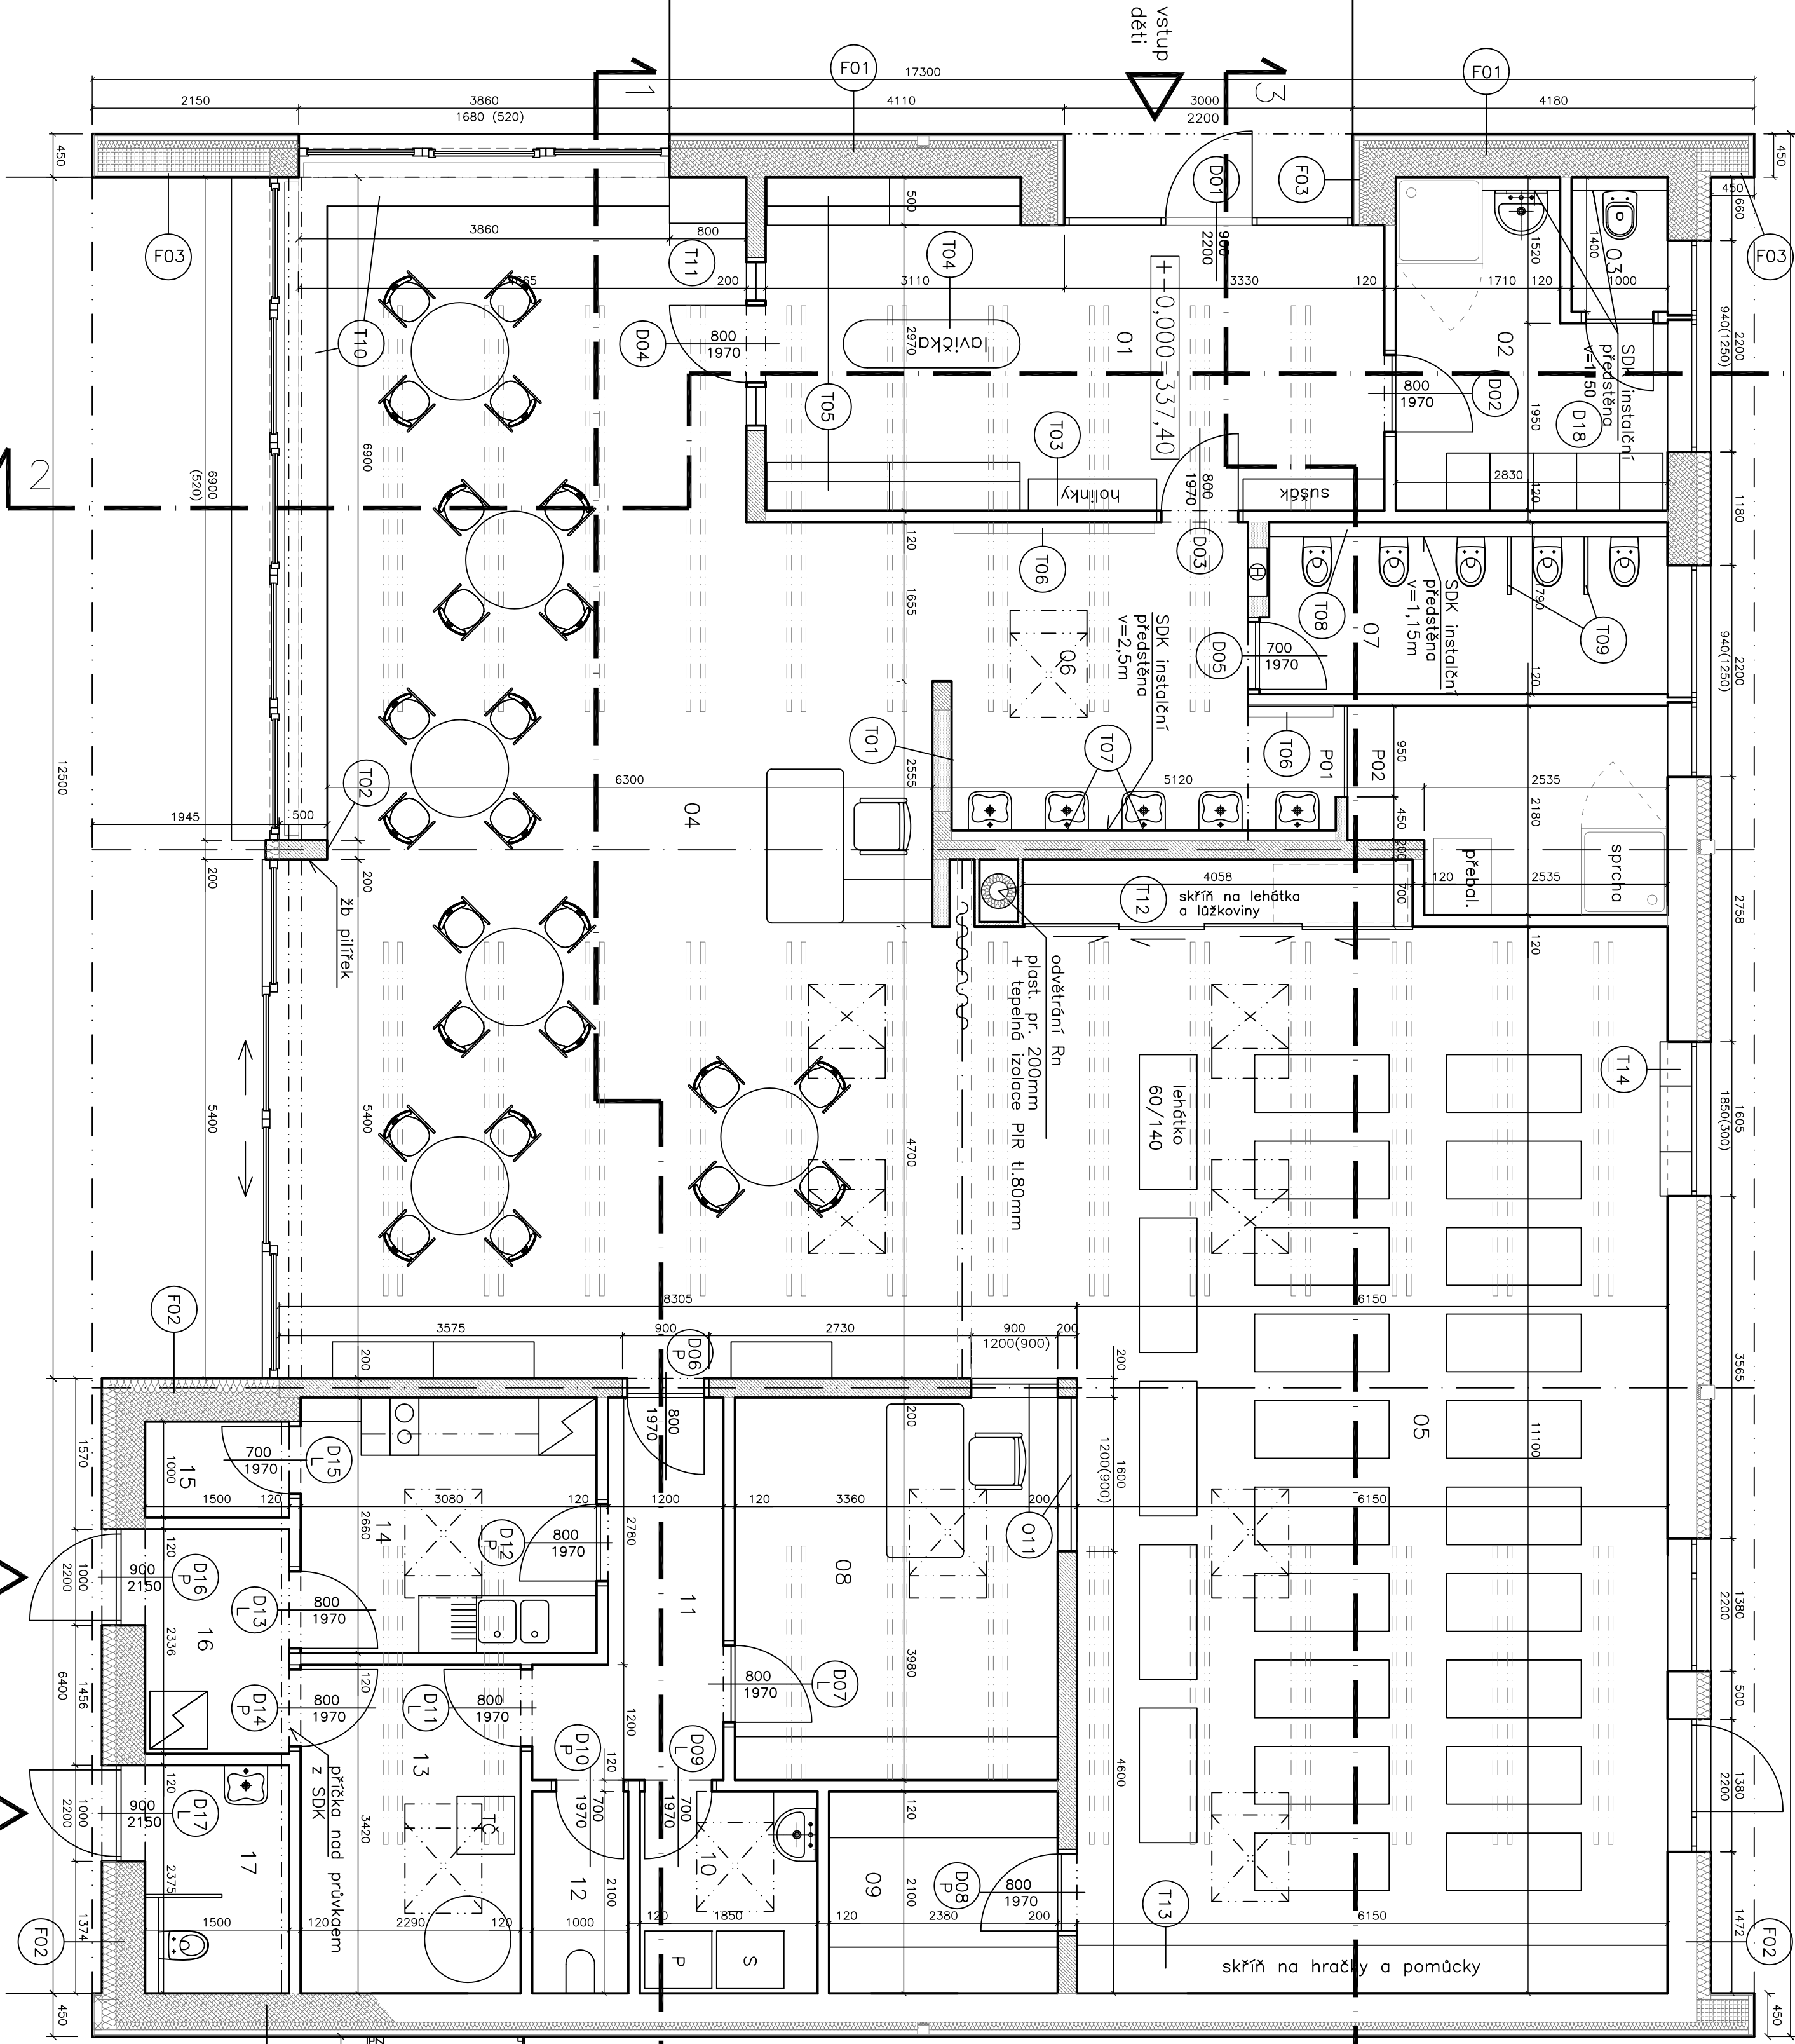

služební vstup

venkovní WC