


ZÁKLADY - PŮDORYS SPLAŠKOVÉ KANALIZACE

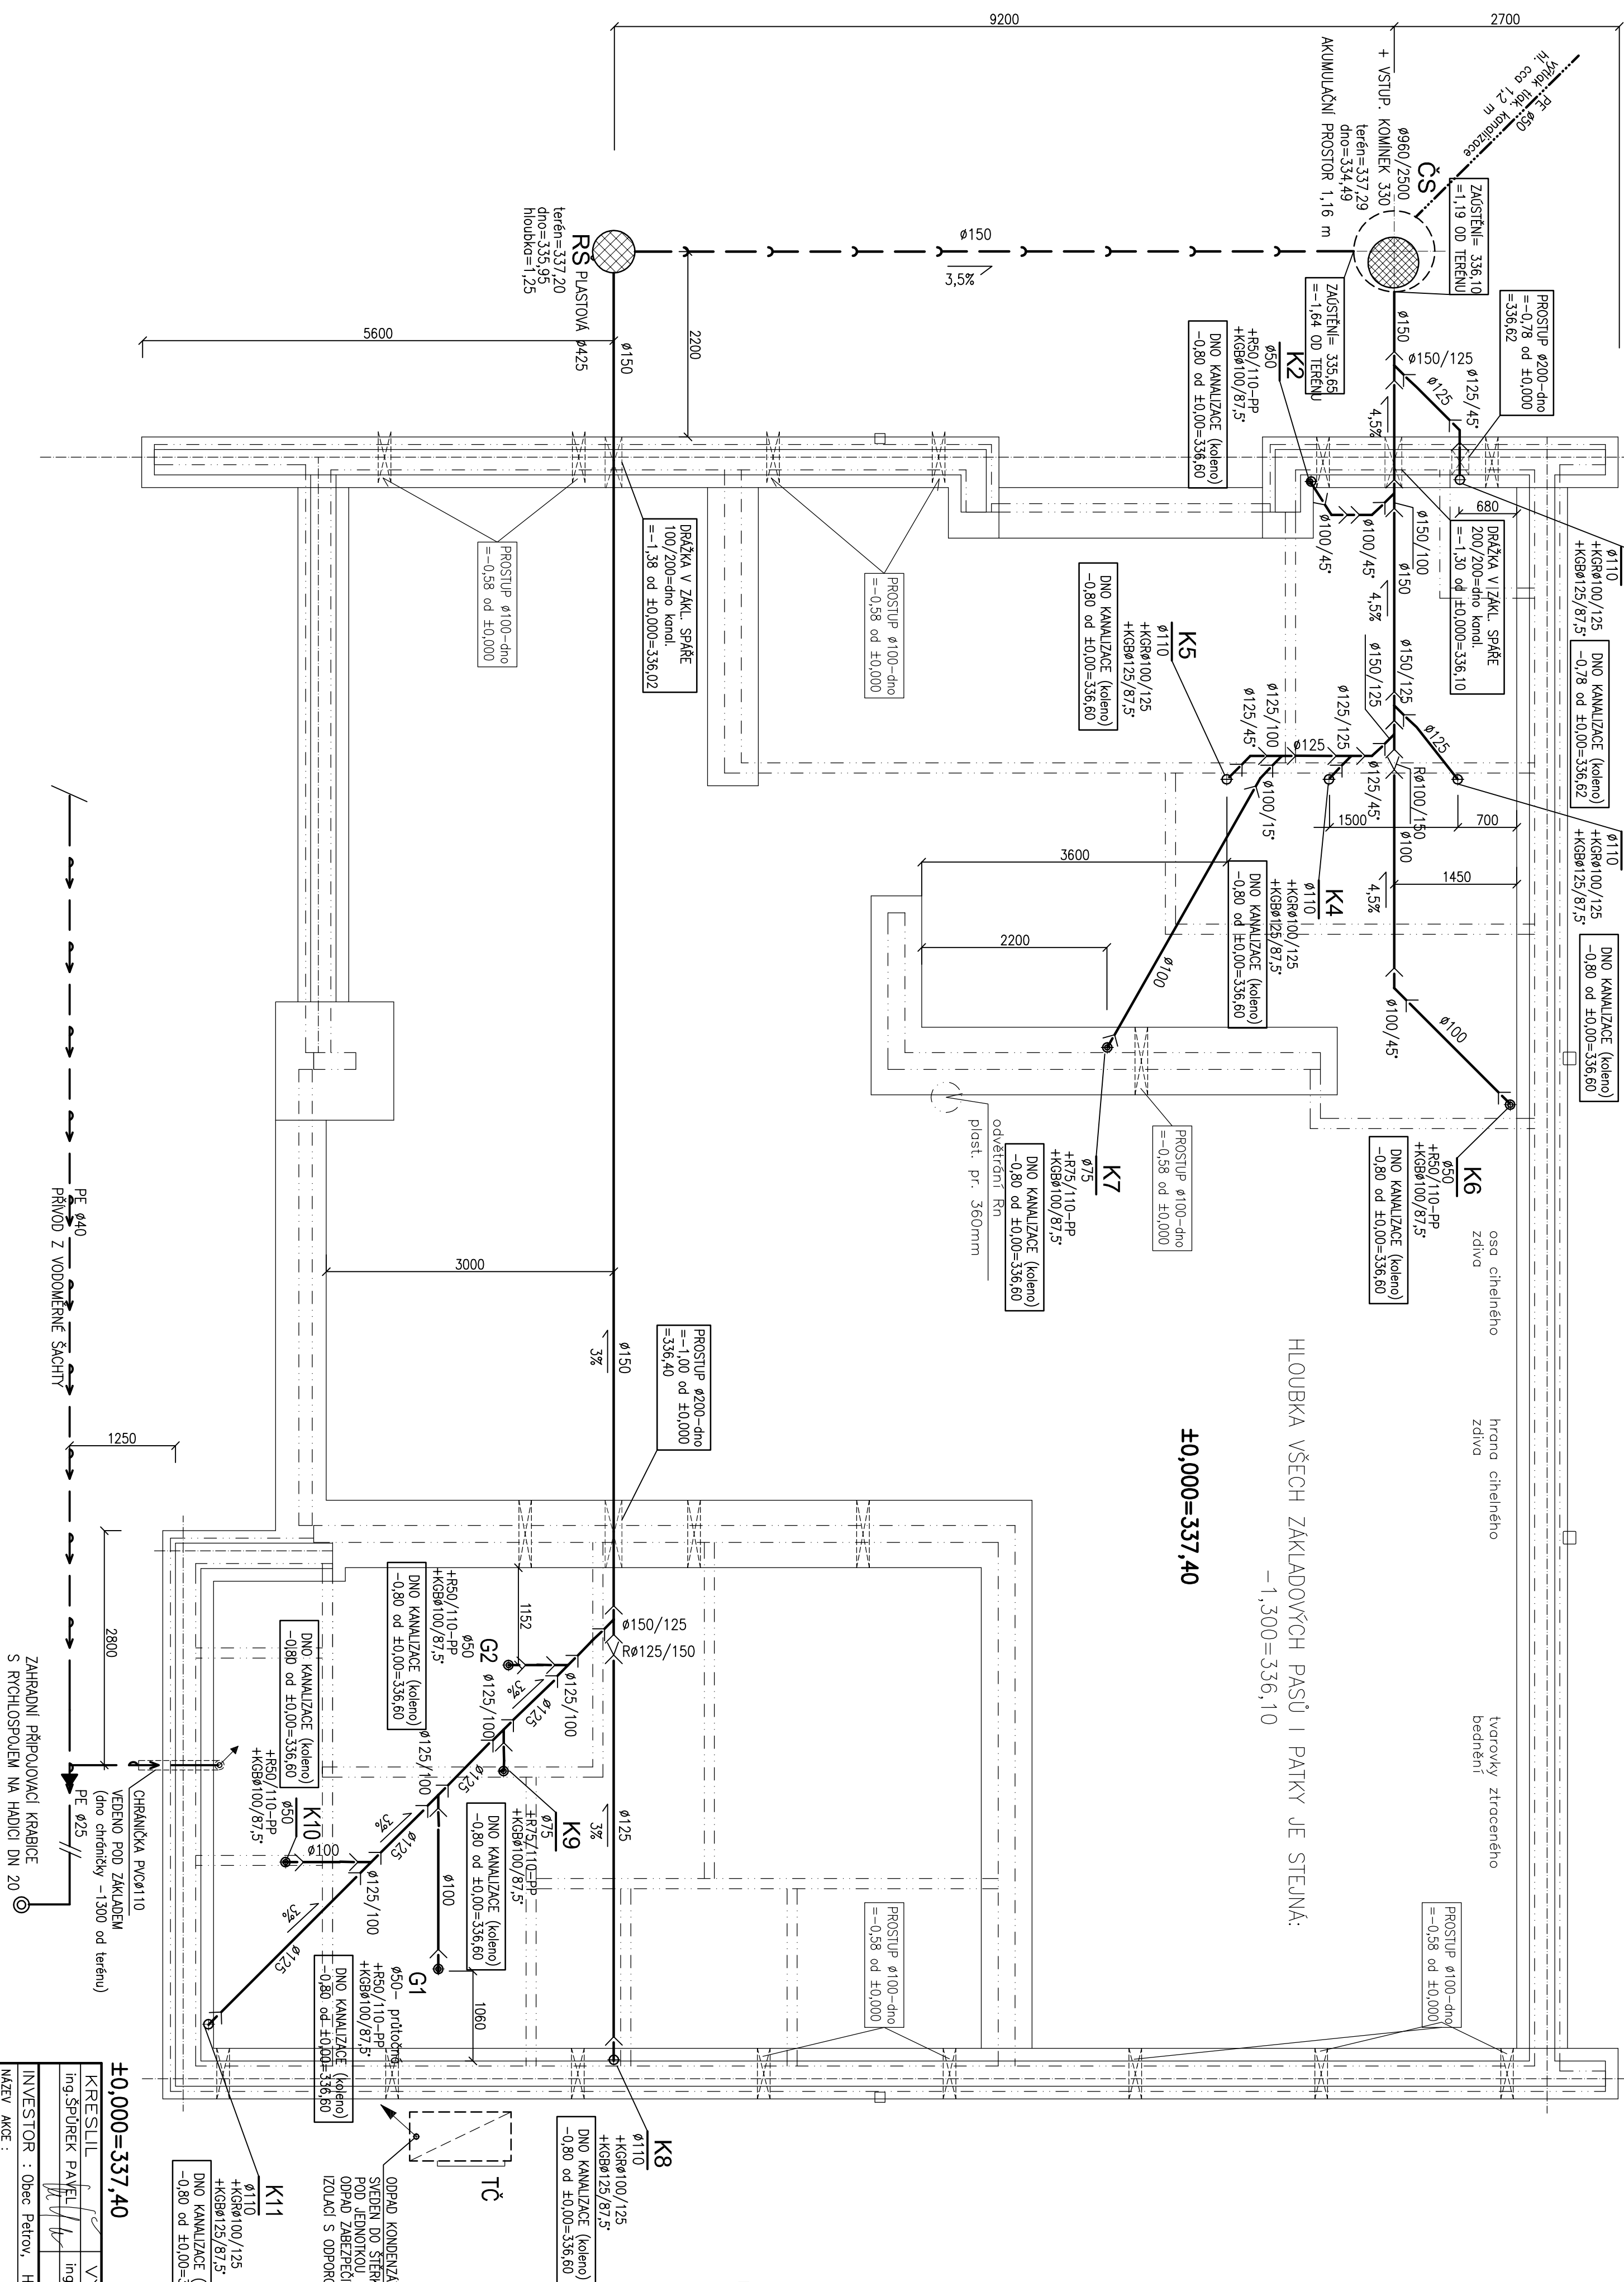


HLOUBKA VŠECH ZÁKLADOVÝCH PASŮ I PATKY JE STEJNÁ

 $-1,300=336,10$

$\pm 0,000 = 337,40$

VYÚSTĚNÍ CHRÁNIČKY VODY

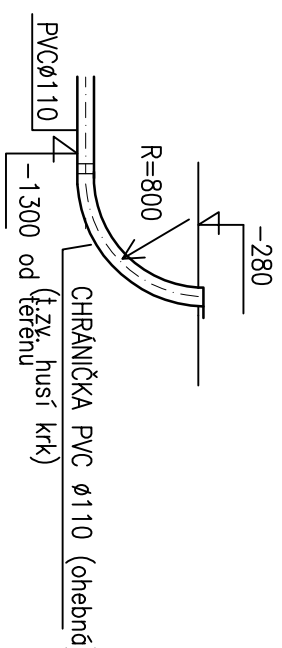

POZN.:

DEŠŤOVÁ KANALIZACE – VIZ. SAMOSTATNÝ VÝKRES

KRESLIL	<i>[Signature]</i>	VYPRACOVAL	<i>[Signature]</i>	PROJEKTANT	<i>[Signature]</i>	ING. ŠPUNREK PAVEL PROJEKTANT
ing.ŠPUNREK PAVEL	<i>[Signature]</i>	ing.ŠPUNREK PAVEL	<i>[Signature]</i>	ing.ŠPUNREK PAVEL	<i>[Signature]</i>	ing.ŠPUNREK PAVEL 756 91 ZÁSOVA k.540 IČO : 45172064
INVESTOR :	Obec Petrov, Hlavní 30, 252 81 Petrov	MĚŘÍTKO :	1:50	DATUM :	05-2018	
NÁZEV AKCE :	NOVOSTAVBA MATEŘSKÉ ŠKOLY V PETROVĚ	STUPEŇ DOK.	DJR/DSP	AŘCH. Č.:	18-28-ZT	
	porrč. 14/3/1, 38/42/19, k.ú. Petrov	C. VÝKRESU :				
	0.1.4 – TECHNIKA PROSTRĚDÍ STAVEB					
	D.1.4.1 – ZDRAVOTNĚ TECHNICKÉ INSTALACE					
	KANALIZACE - PŮDORYS ZÁKLADŮ	ZT - 04				