


PŘÍZEMÍ - PŮDORYS KANALIZACE

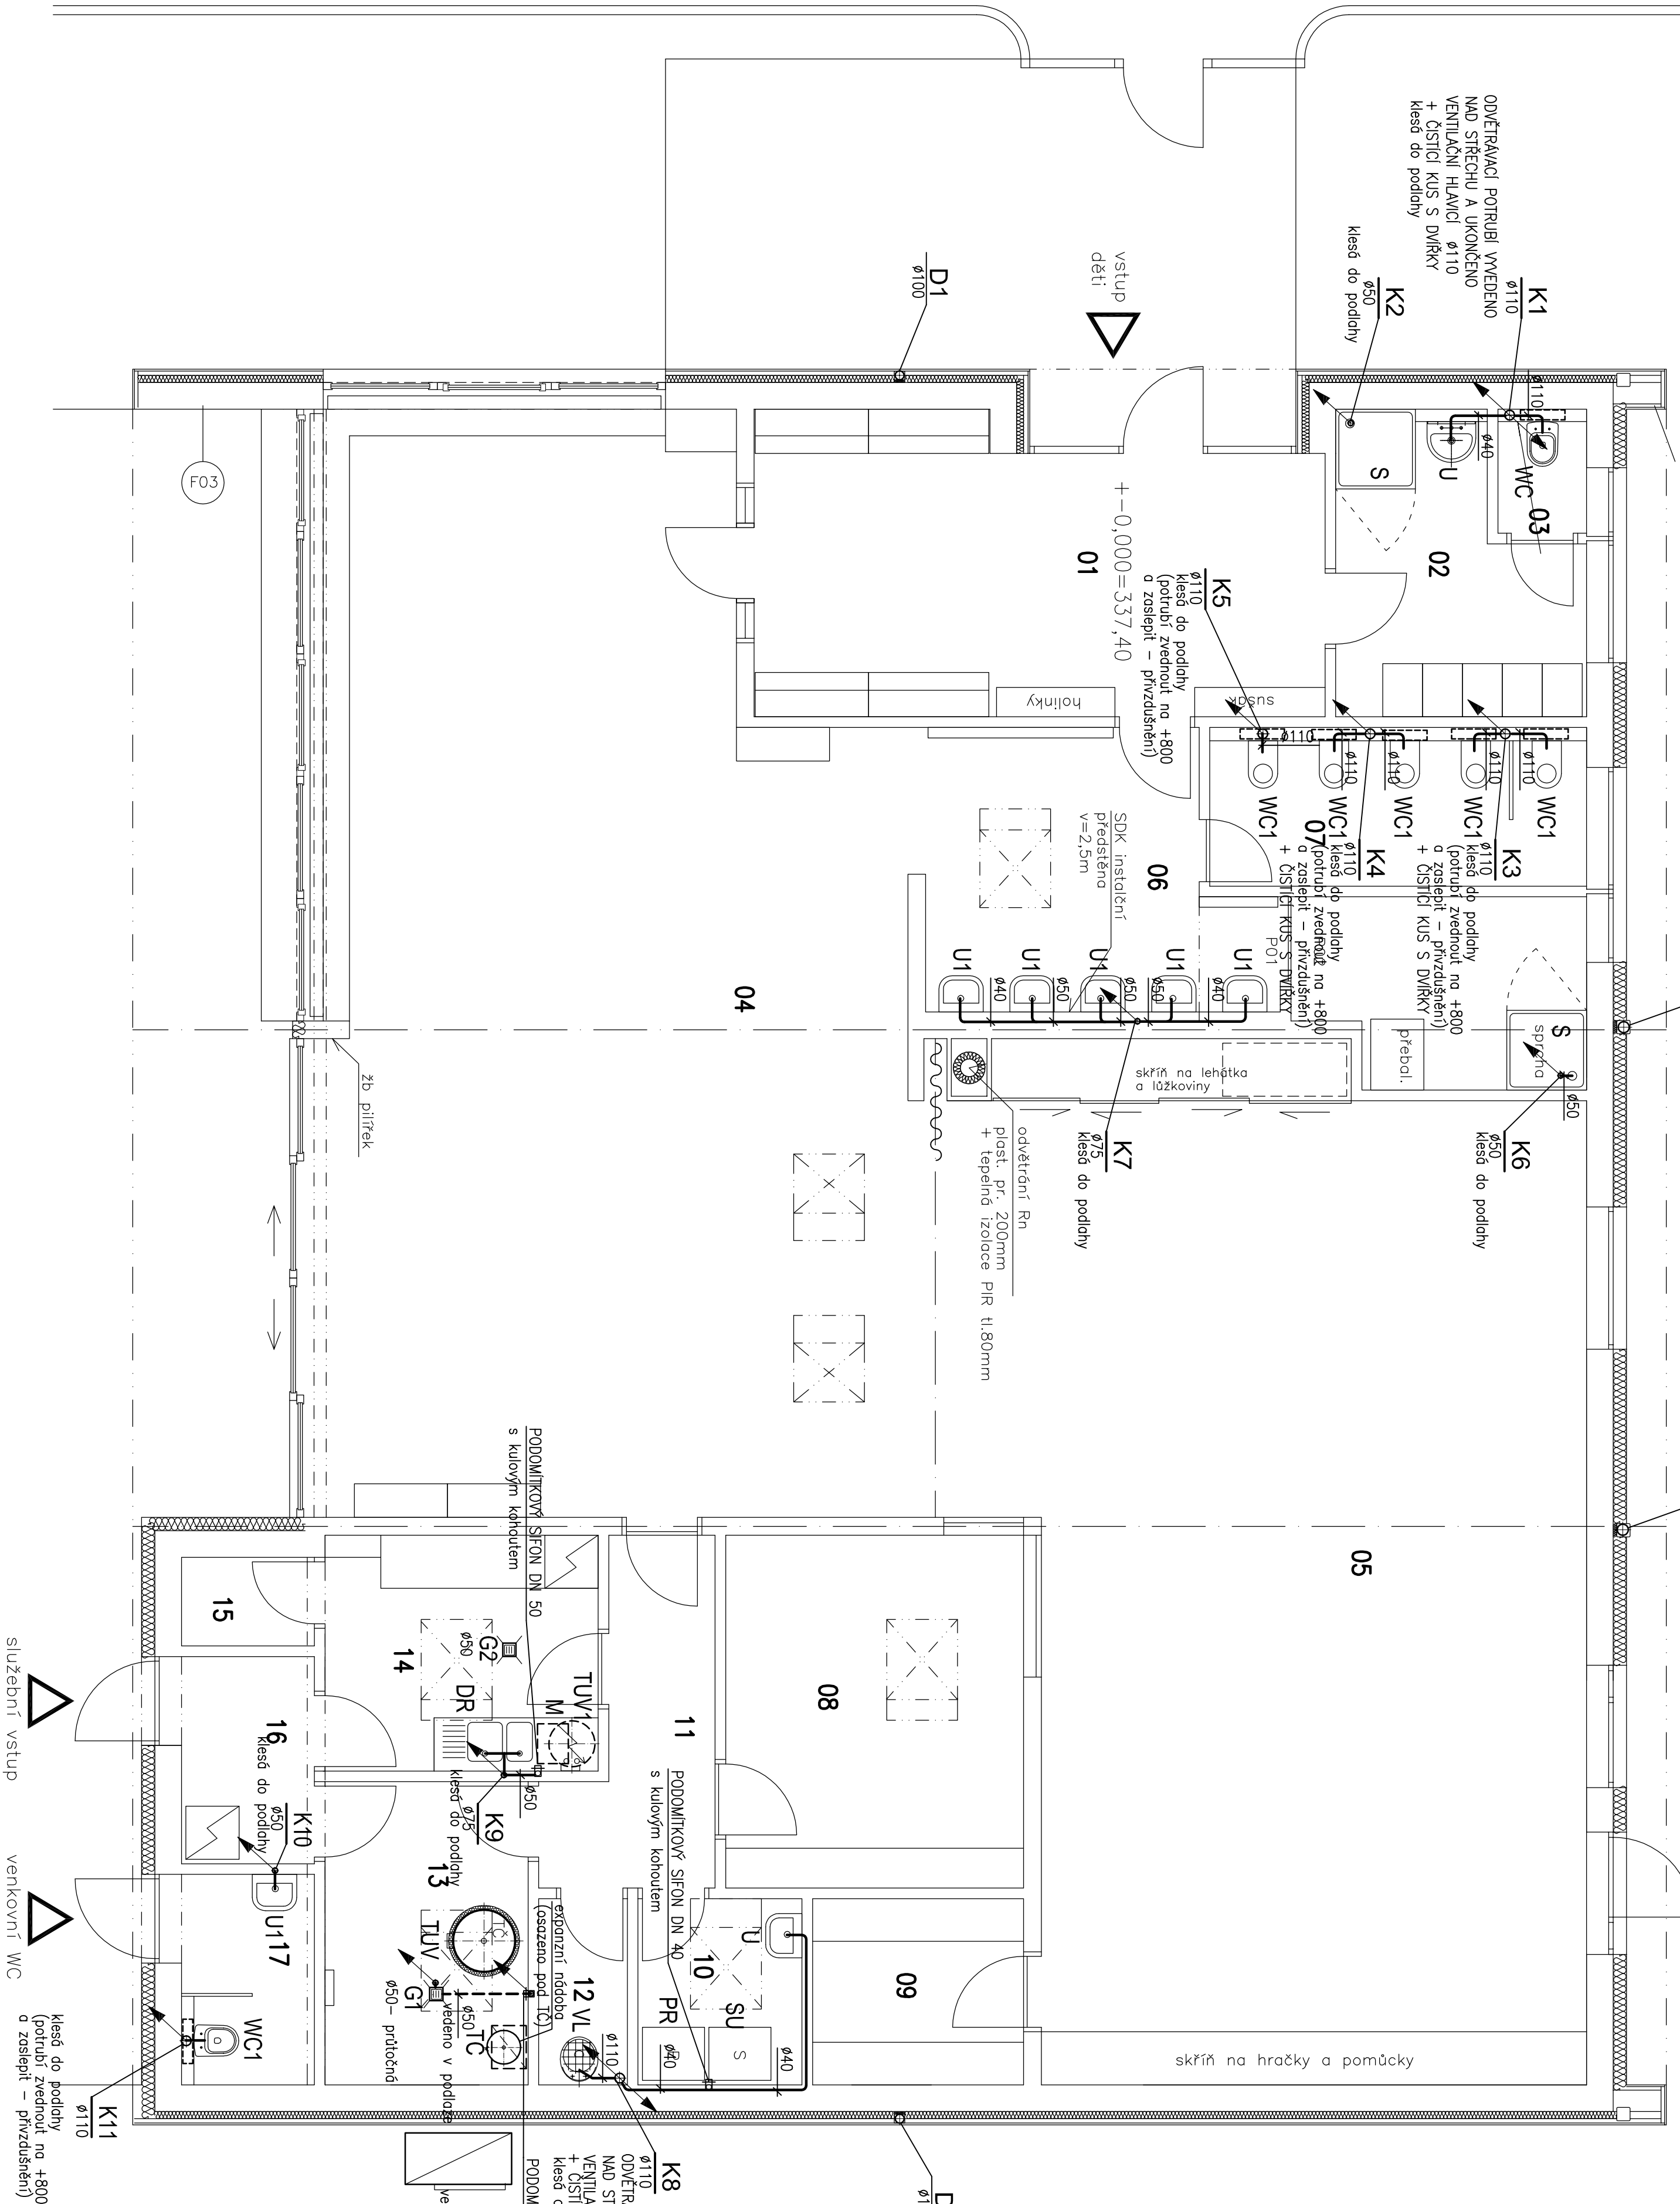

TABULKA MÍSTNOSTI

| č.m. | místnost            | výměra<br>m <sup>2</sup> | sv.výška<br>průměr | podlaho | podhled   |
|------|---------------------|--------------------------|--------------------|---------|-----------|
| 01   | vaš.hola+šatna dětí | 20,7                     | 3,6                | P01     | šikmý     |
| 02   | šatna zameštaní     | 8,1                      | 2,6                | P01     | vodorovný |
| 03   | WC zameštaní        | 1,4                      | 2,6                | P02     | vodorovný |
| 04   | deníí místnost      | 76,2                     | ●                  | P01     | šikmý     |
| 05   | spaní a cvičení     | 78,0                     | ●                  | P01     | šikmý     |
| 06   | umývárna dětí       | 18,3                     | 2,6                | P01+P02 | vodorovný |
| 07   | WC dětí             | 7,6                      | 2,6                | P02     | vodorovný |
| 08   | kancelář            | 13,7                     | 3,5                | P01     | šikmý     |
| 09   | kabinet na pomůcky  | 5,1                      | 3,0                | P01     | šikmý     |
| 10   | předsíň             | 3,9                      | 3,0                | P02     | šikmý     |
| 11   | zázemí chodba       | 5,7                      | 2,6                | P02     | vodorovný |
| 12   | úklidová komora     | 2,1                      | 2,6                | P02     | vodorovný |
| 13   | technická místnost  | 7,8                      | 3,3                | P02     | šikmý     |
| 14   | příprava jídel      | 8,2                      | 3,2                | P02     | šikmý     |
| 15   | příručný sklad      | 1,5                      | 2,6                | P02     | vodorovný |
| 16   | služební vstup      | 3,6                      | 2,6                | P02     | vodorovný |
| 17   | WC dětí             | 3,6                      | 2,6                | P02     | vodorovný |

● min 2,35 max 5,2, průměr nad většínou půdorysu 3,3m

LEGENDA ZAŘ. PŘEDMĚTŮ:

- K - STUPOVÁKY KANALIZACE
- U - UMÝVADLO DITURVITOVÉ
- U1 - UMÝVADLO DITURVITOVÉ PRO DĚTI (osazeno ve výšce 50 cm)
- WC - KLOZETI ZVĚSNÝ + ZVĚSNÝ MODUL PRO WC S OVLÁDANÍM ZEPŘEDU DVOULIČÍTKEM
- WC1 - KLOZETI ZVĚSNÝ PRO DĚTI + ZVĚSNÝ MODUL PRO WC S OVLÁDANÍM ZEPŘEDU DVOULIČÍTKEM (osazeno ve výšce 35 cm)
- S - SPRCHOVÁ VANIČKA AKRYLOVÁ 900/900 + ZASTĚNA + SIFON
- PR - PRAČKA – SIFON DN 40 S KULOVÝM KOHOUTEM Ø15
- SU - SUŠIČKA
- DR - DŘEZ – NEREZ
- M - MYČKA NÁDOBÍ – SIFON DN 50 S KULOVÝM KOHOUTEM Ø15
- VL - VÝLETKA DITURVITOVÁ S MŘÍŽKOU
- TUV - OHŘÍVAČ VODY PRO TEP. ČERPADLA 400 l, DOHŘEV TUV 230V/7,5 kW
- TUV1 - OHŘÍVAČ VODY PRO MYTÍ TERAKOSŮ – ZVÝŠENÁ TEP. TUV TEPLOTA TUV – 65°C (dohřev TUV)
- G1 - PODLAHOVÁ VPUŠTĚ DN 50 – PRŮTOČNÁ
- G2 - PODLAHOVÁ VPUŠTĚ DN 50
- TČ - VNITŘNÍ JEDNOTKA TEP. ČERPADLA VZDUCH/VODA 17 kW VČERNĚ OBĚHOVÉHO ČERPADLA, S VESTAVĚNÝM ELEKTROKOTLEM O VELIKOSTI 3–6–9–kW (např. INT AIR BOX E 130–170 + venkovní jednotka INT AIR X 170)

POZN.: PŘESNÉ TYPY ZAŘÍZOVACÍCH PŘEDMĚTŮ BUDOU URČENY AŽ DLE VÝBĚRU ARCHITEKTA A INVESTORA.

±0,000=337,40

|                  |                                                            |                  |                  |
|------------------|------------------------------------------------------------|------------------|------------------|
| KRESLIL          | ing.ŠPŮREK PAVEL                                           | PROJEKTANT       | ing.ŠPŮREK PAVEL |
| ing.ŠPŮREK PAVEL | ing.ŠPŮREK PAVEL                                           | ing.ŠPŮREK PAVEL | ing.ŠPŮREK PAVEL |
| INVESTOR         | : Obec Petrov, Hlavní 30, 252 81 Petrov                    |                  |                  |
| NAZEV AKCE       | :                                                          |                  |                  |
| NOVOSTAVBA       | MATEŘSKÉ ŠKOLY V PETROVĚ                                   |                  |                  |
| parc.č.          | 143/1, 36/42/19, k.ú. Petrov                               |                  |                  |
| D.1.4 –          | TECHNIKA PROSTŘEDÍ STAVĚB                                  |                  |                  |
| D.1.4.1 –        | ZDRAVOTNĚ TECHNICKÉ INSTALACE KANALIZACE - PŮDORYS PŘÍZEMÍ |                  |                  |
| DATA             | : 05-2018                                                  |                  |                  |
| STUPĚŇ DOK.      | : DŮR/DSP                                                  |                  |                  |
| ARCH. Č.         | : 18-28-ZI                                                 |                  |                  |
| Č. VÝKRESU       | :                                                          |                  |                  |
|                  | ZT - 06                                                    |                  |                  |